




Prospetto Nord-Est

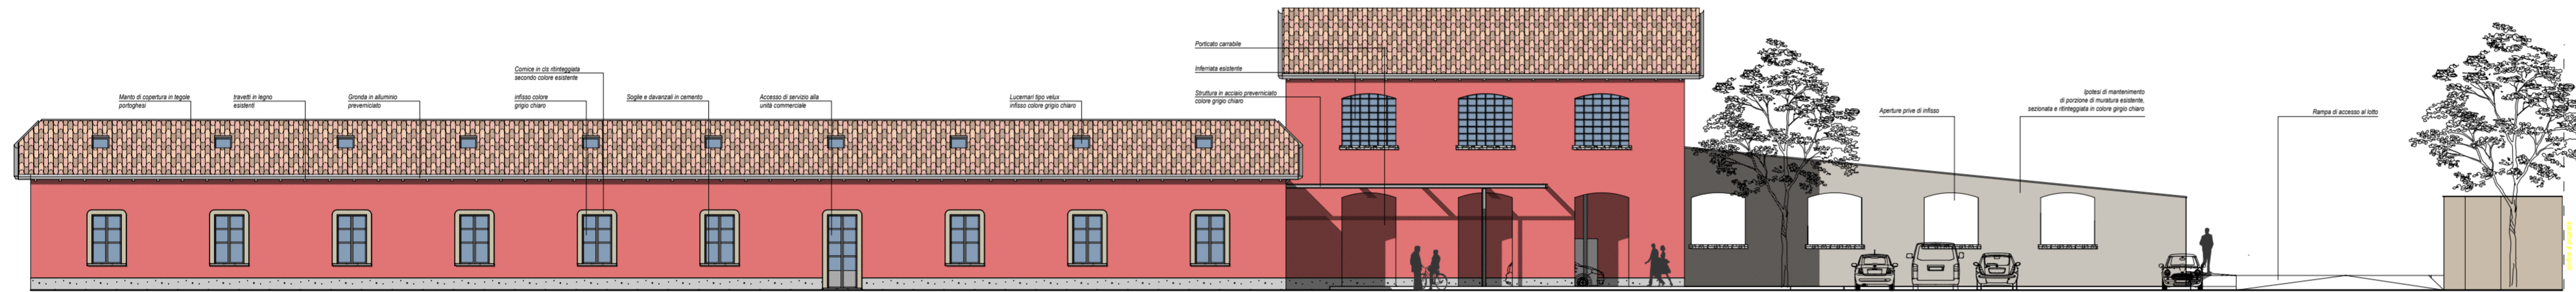


Prospetto Sud-Ovest

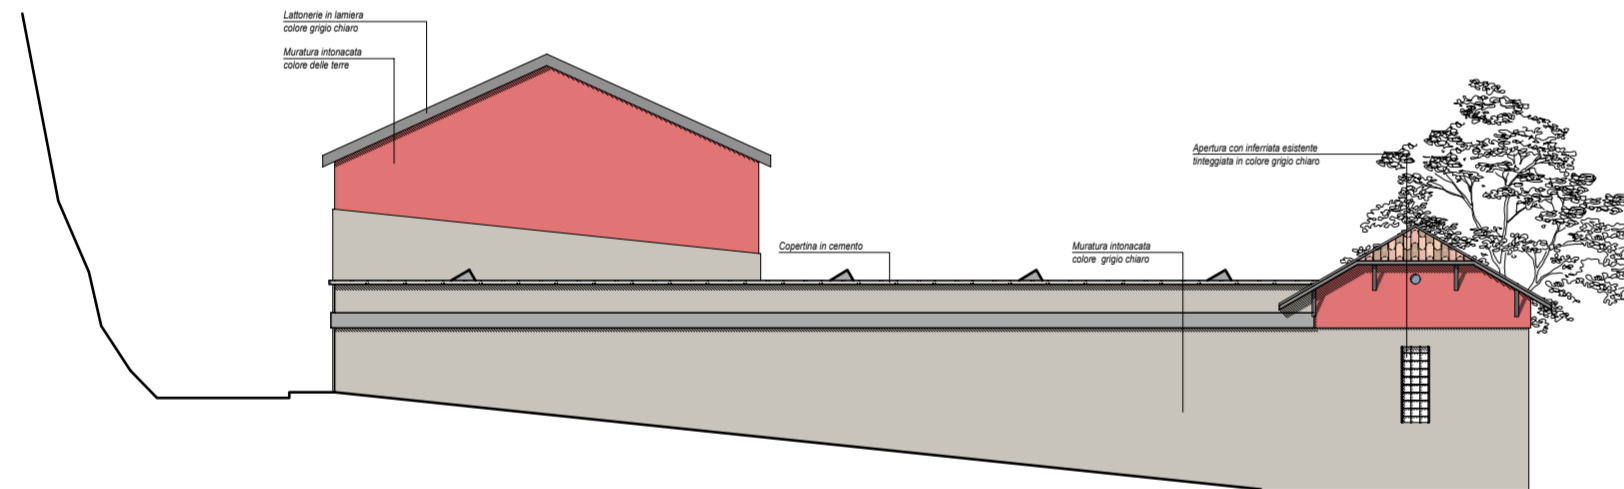


Prospetto Nord-Ovest

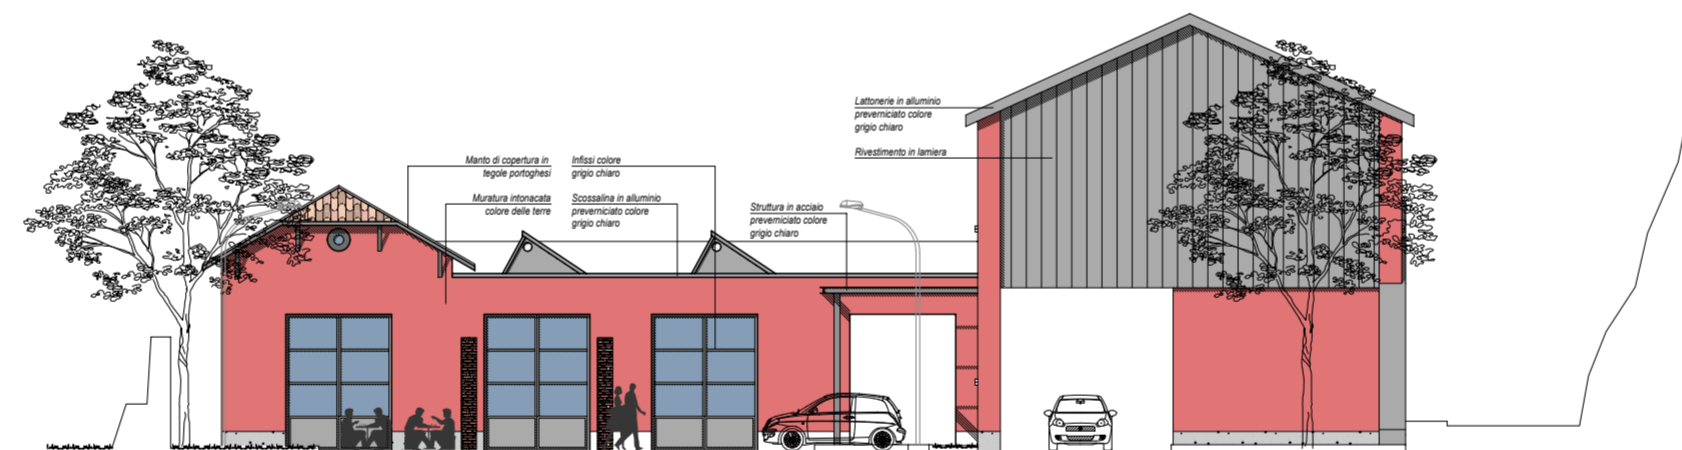

Prospetto Sud-Est

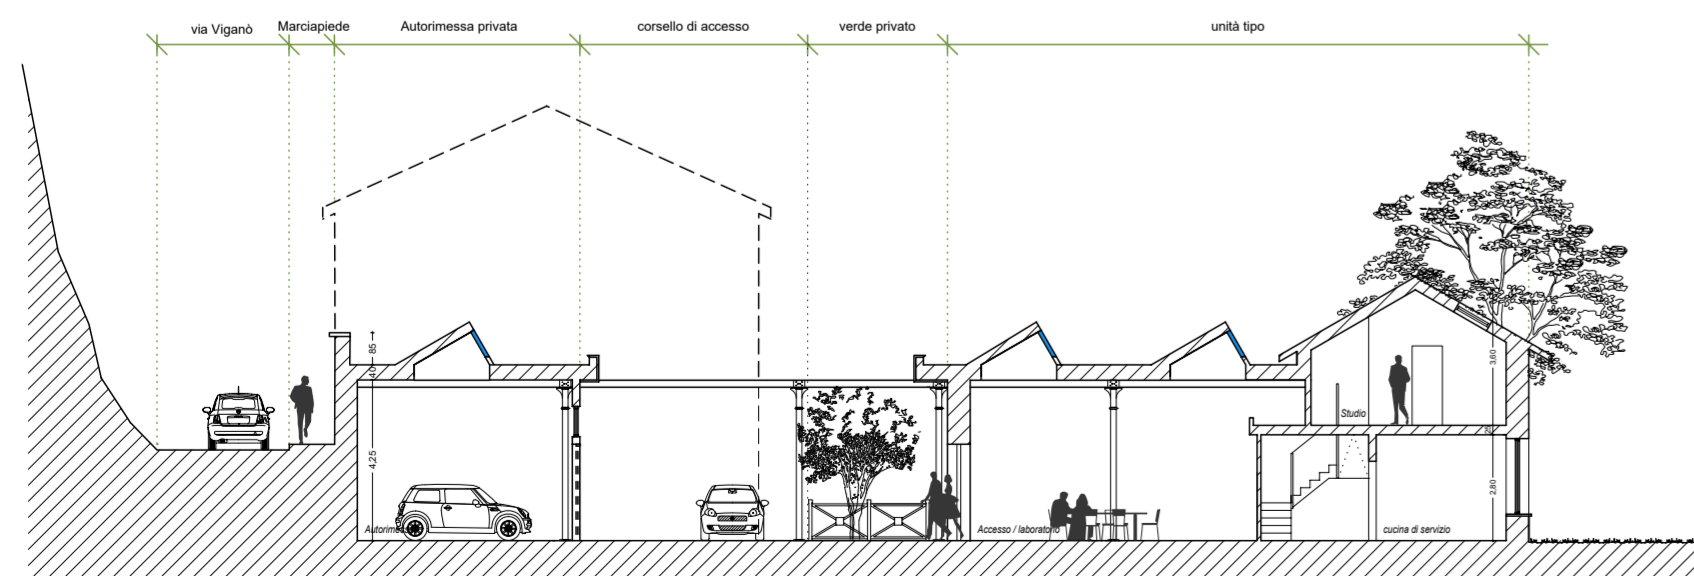

Sezione A-A'

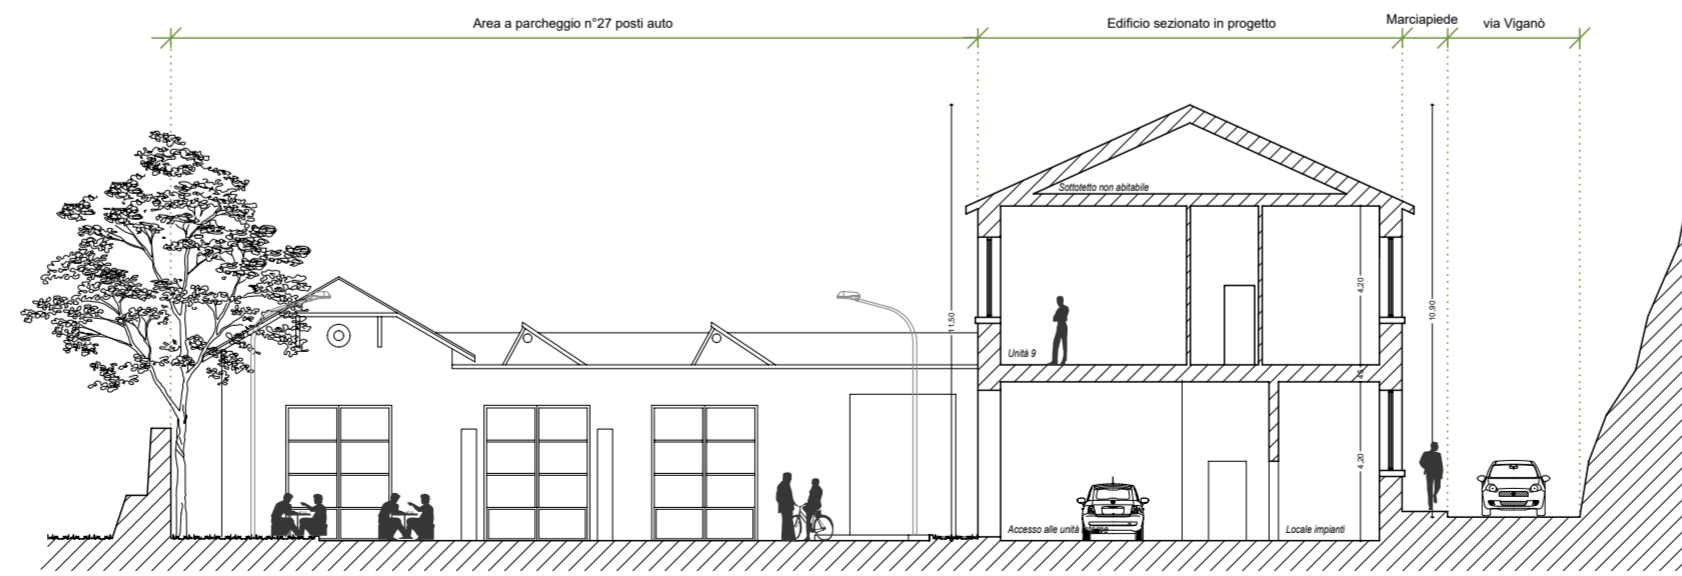

Sezione B-B'

PROPRIETA' :		PROGETTISTA:	
Studio tecnico associato di ingegneria e architettura			
		Via San Gottardo, 91 - 20900 Monza (MB) tel. : 039 / 388249 - 039 / 320292 fax : 039 / 368797 e-mail: info@edidata.eu	
ing. E. Selvagno - arch. G. Perini - geom. L. Ferrara ing. E. Gramigna - geom. F. Ferrara - geom. A. Zamboni ing. P. Cortiula - arch. S. Bianchi			
PROPRIETA': Le Residenze s.r.l. _ vicolo Bellani, 1 - 20900 Monza			
OGGETTO: Comune di Triuggio P.A. Ambito n. 2 - Via G. Viganò (Ponte)			Rif. 135
TAVOLA: Progetto: Prospetti e Sezioni			Scala: 1:200
Data: Luglio 2018	Note:	Agg.:	Note:
Agg.: Dicembre 2019	Note:	Agg.:	Note:
Agg.: Agosto 2021	Note:	Agg.:	Note:
Agg.:	Note:	Agg.:	Note:
Agg.:	Note:	Agg.:	Note:
TAVI/ALL			135
H/L = 417 / 764 (0.32m ²)			
Allplan 2019			