


Schema reti esistenti e allacciamenti



Schema di implementazione segnaletica verticale stradale

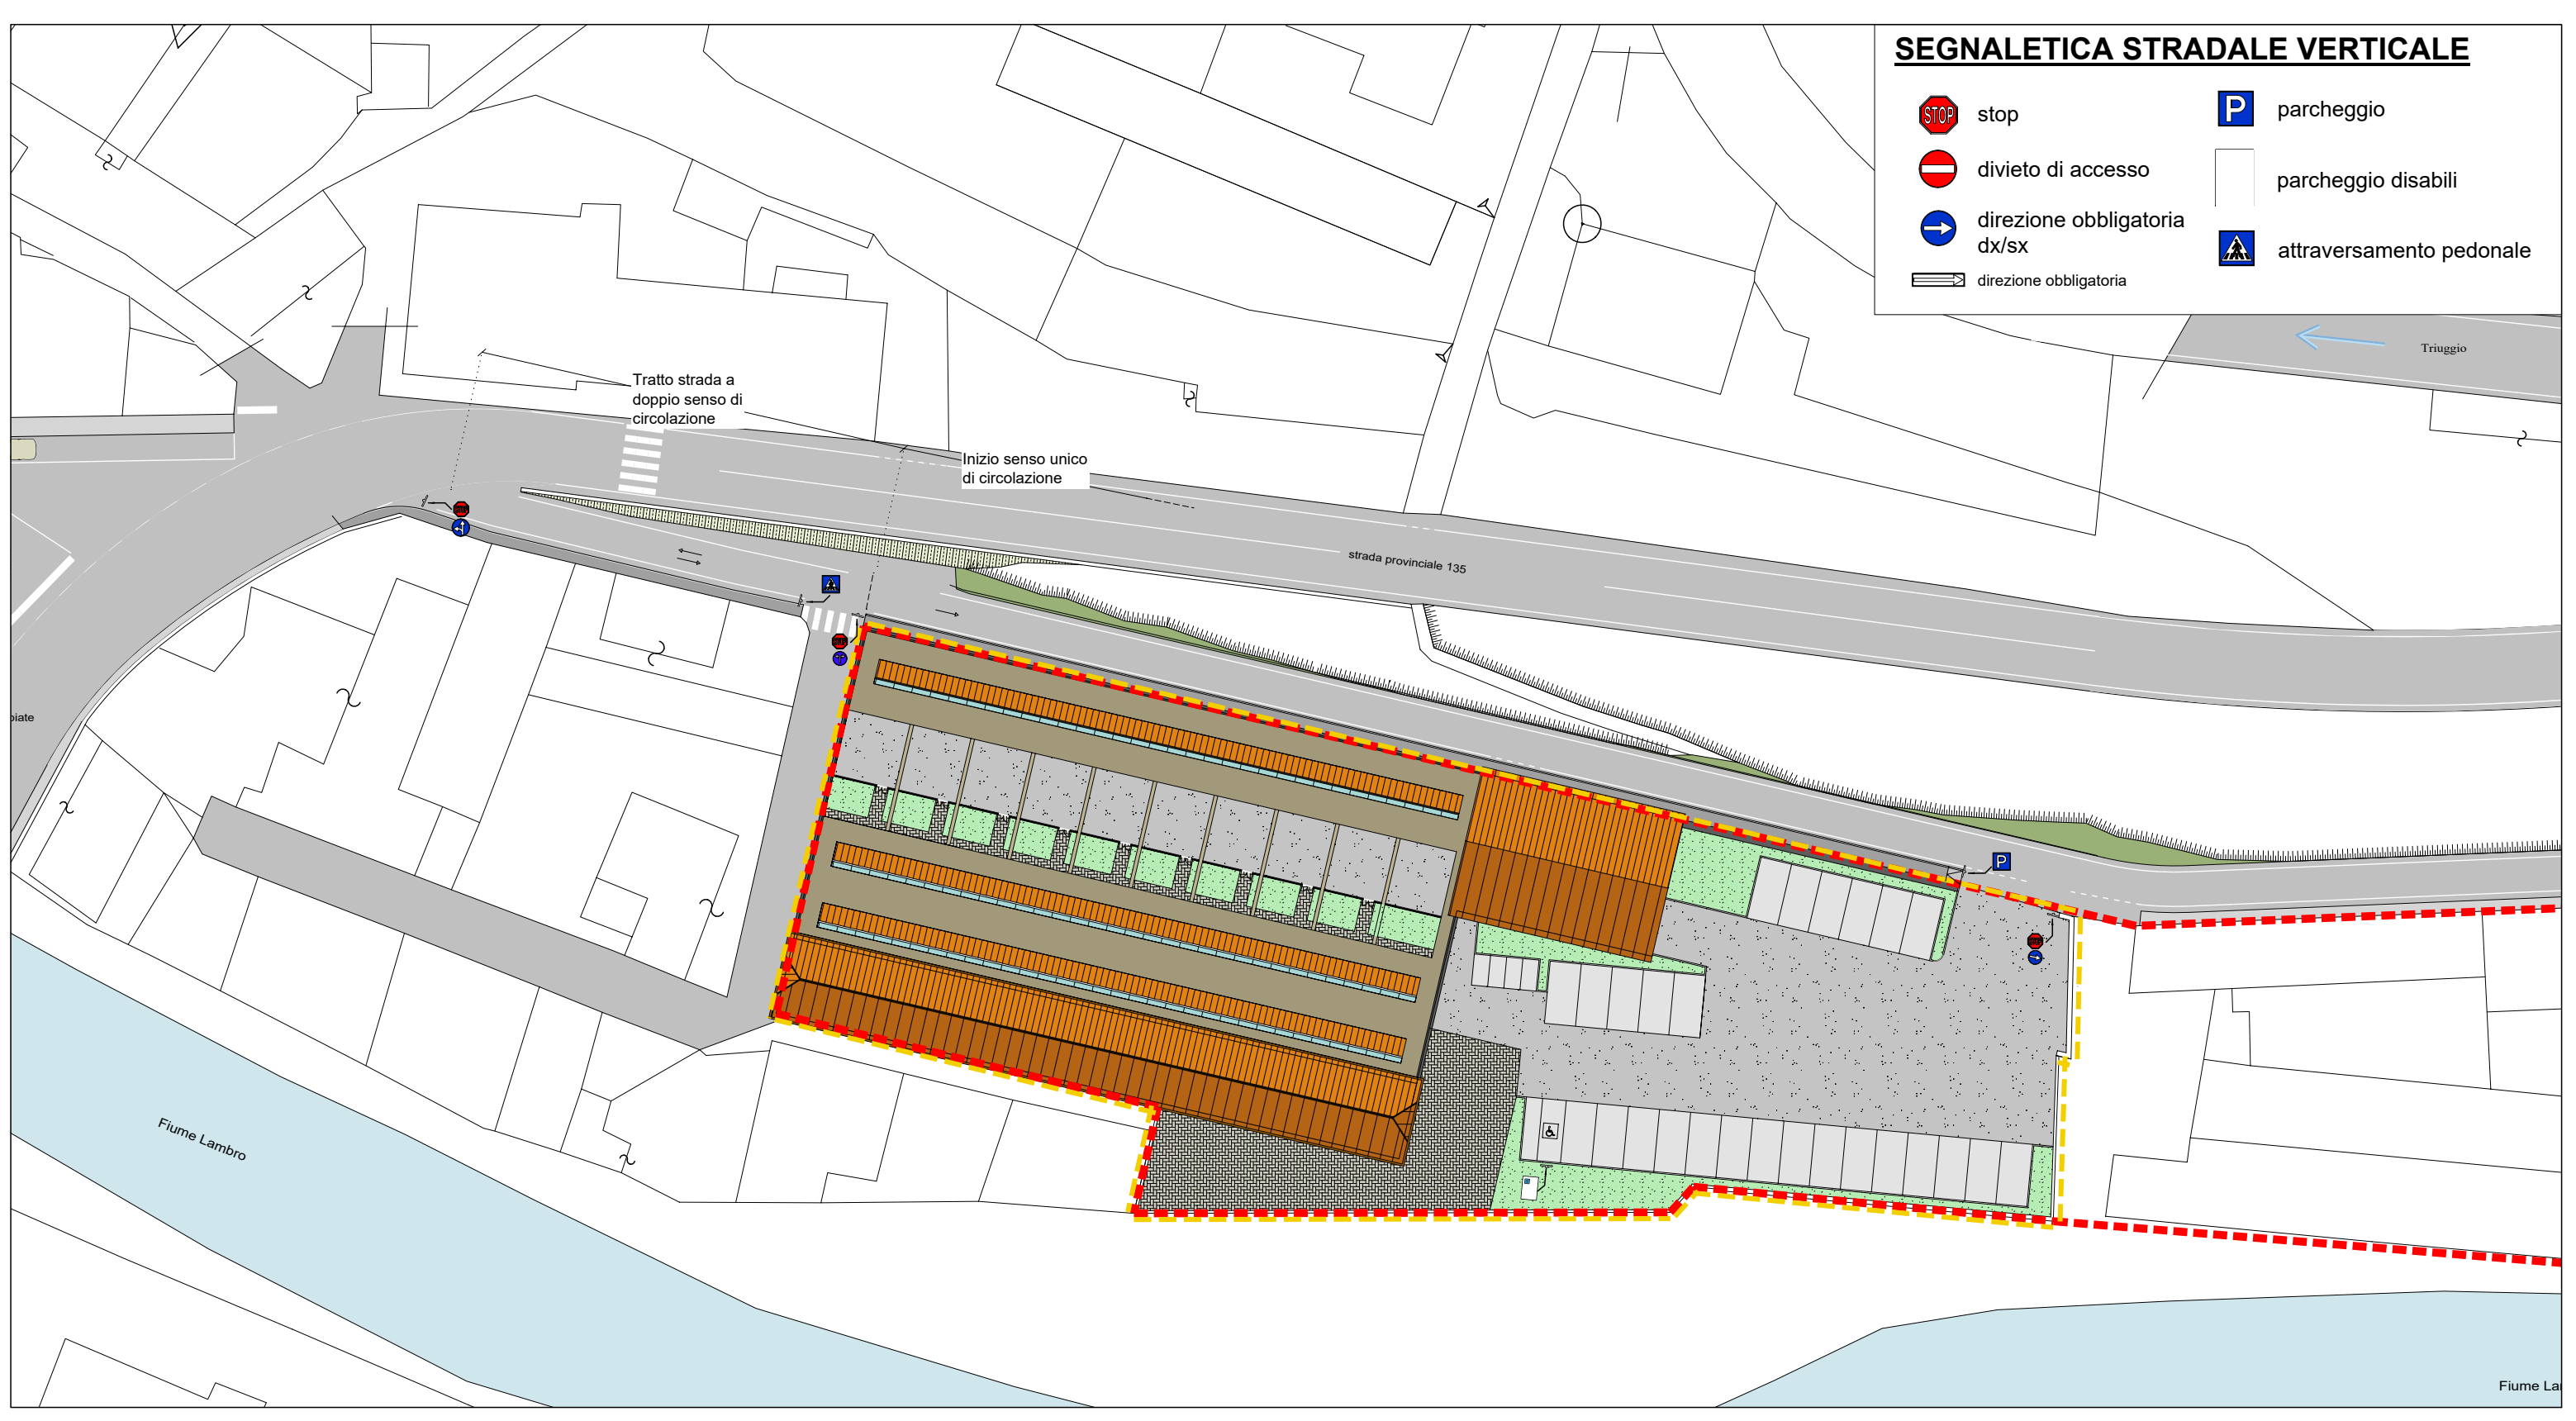

Sez. B-B' OO UU



Planimetria opere di urbanizzazione in progetto

PROPRIETA':		PROGETTISTA:	
Studio tecnico associato di ingegneria e architettura Via San Gottardo, 31 - 20900 Monza (MB) tel. 039 / 3682449 - 039 / 3602092 fax - 039 / 368797 e-mail: info@edicalta.eu Ing. E. Salvagno - arch. G. Perini - geom. L. Ferrara Ing. E. Giannangeli - geom. F. Ferrara - geom. A. Zanoni Ing. P. Cortis - arch. S. Bianchi			
PROPRIETA': Le Residenze s.r.l. - vicolo Bellani, 1 - 20900 Monza		Rif. 135	
OGGETTO: Comune di Triuggio P.A. Ambito n. 2 - Via G. Viganò (Ponte)		Rif. 135	
TAVOLA: Opere di Urbanizzazione			Scala: 1:500 / 1:200
Data: Luglio 2018	Note:	Agg.:	Note:
Agg.: Dicembre 2019	Note:	Agg.:	Note:
Agg.: Agosto 2021	Note:	Agg.:	Note:
Agg.:	Note:	Agg.:	Note:
Agg.:	Note:	Agg.:	Note:
TAVIALL 135			7