



Planimetria generale area di intervento – Scala 1:500

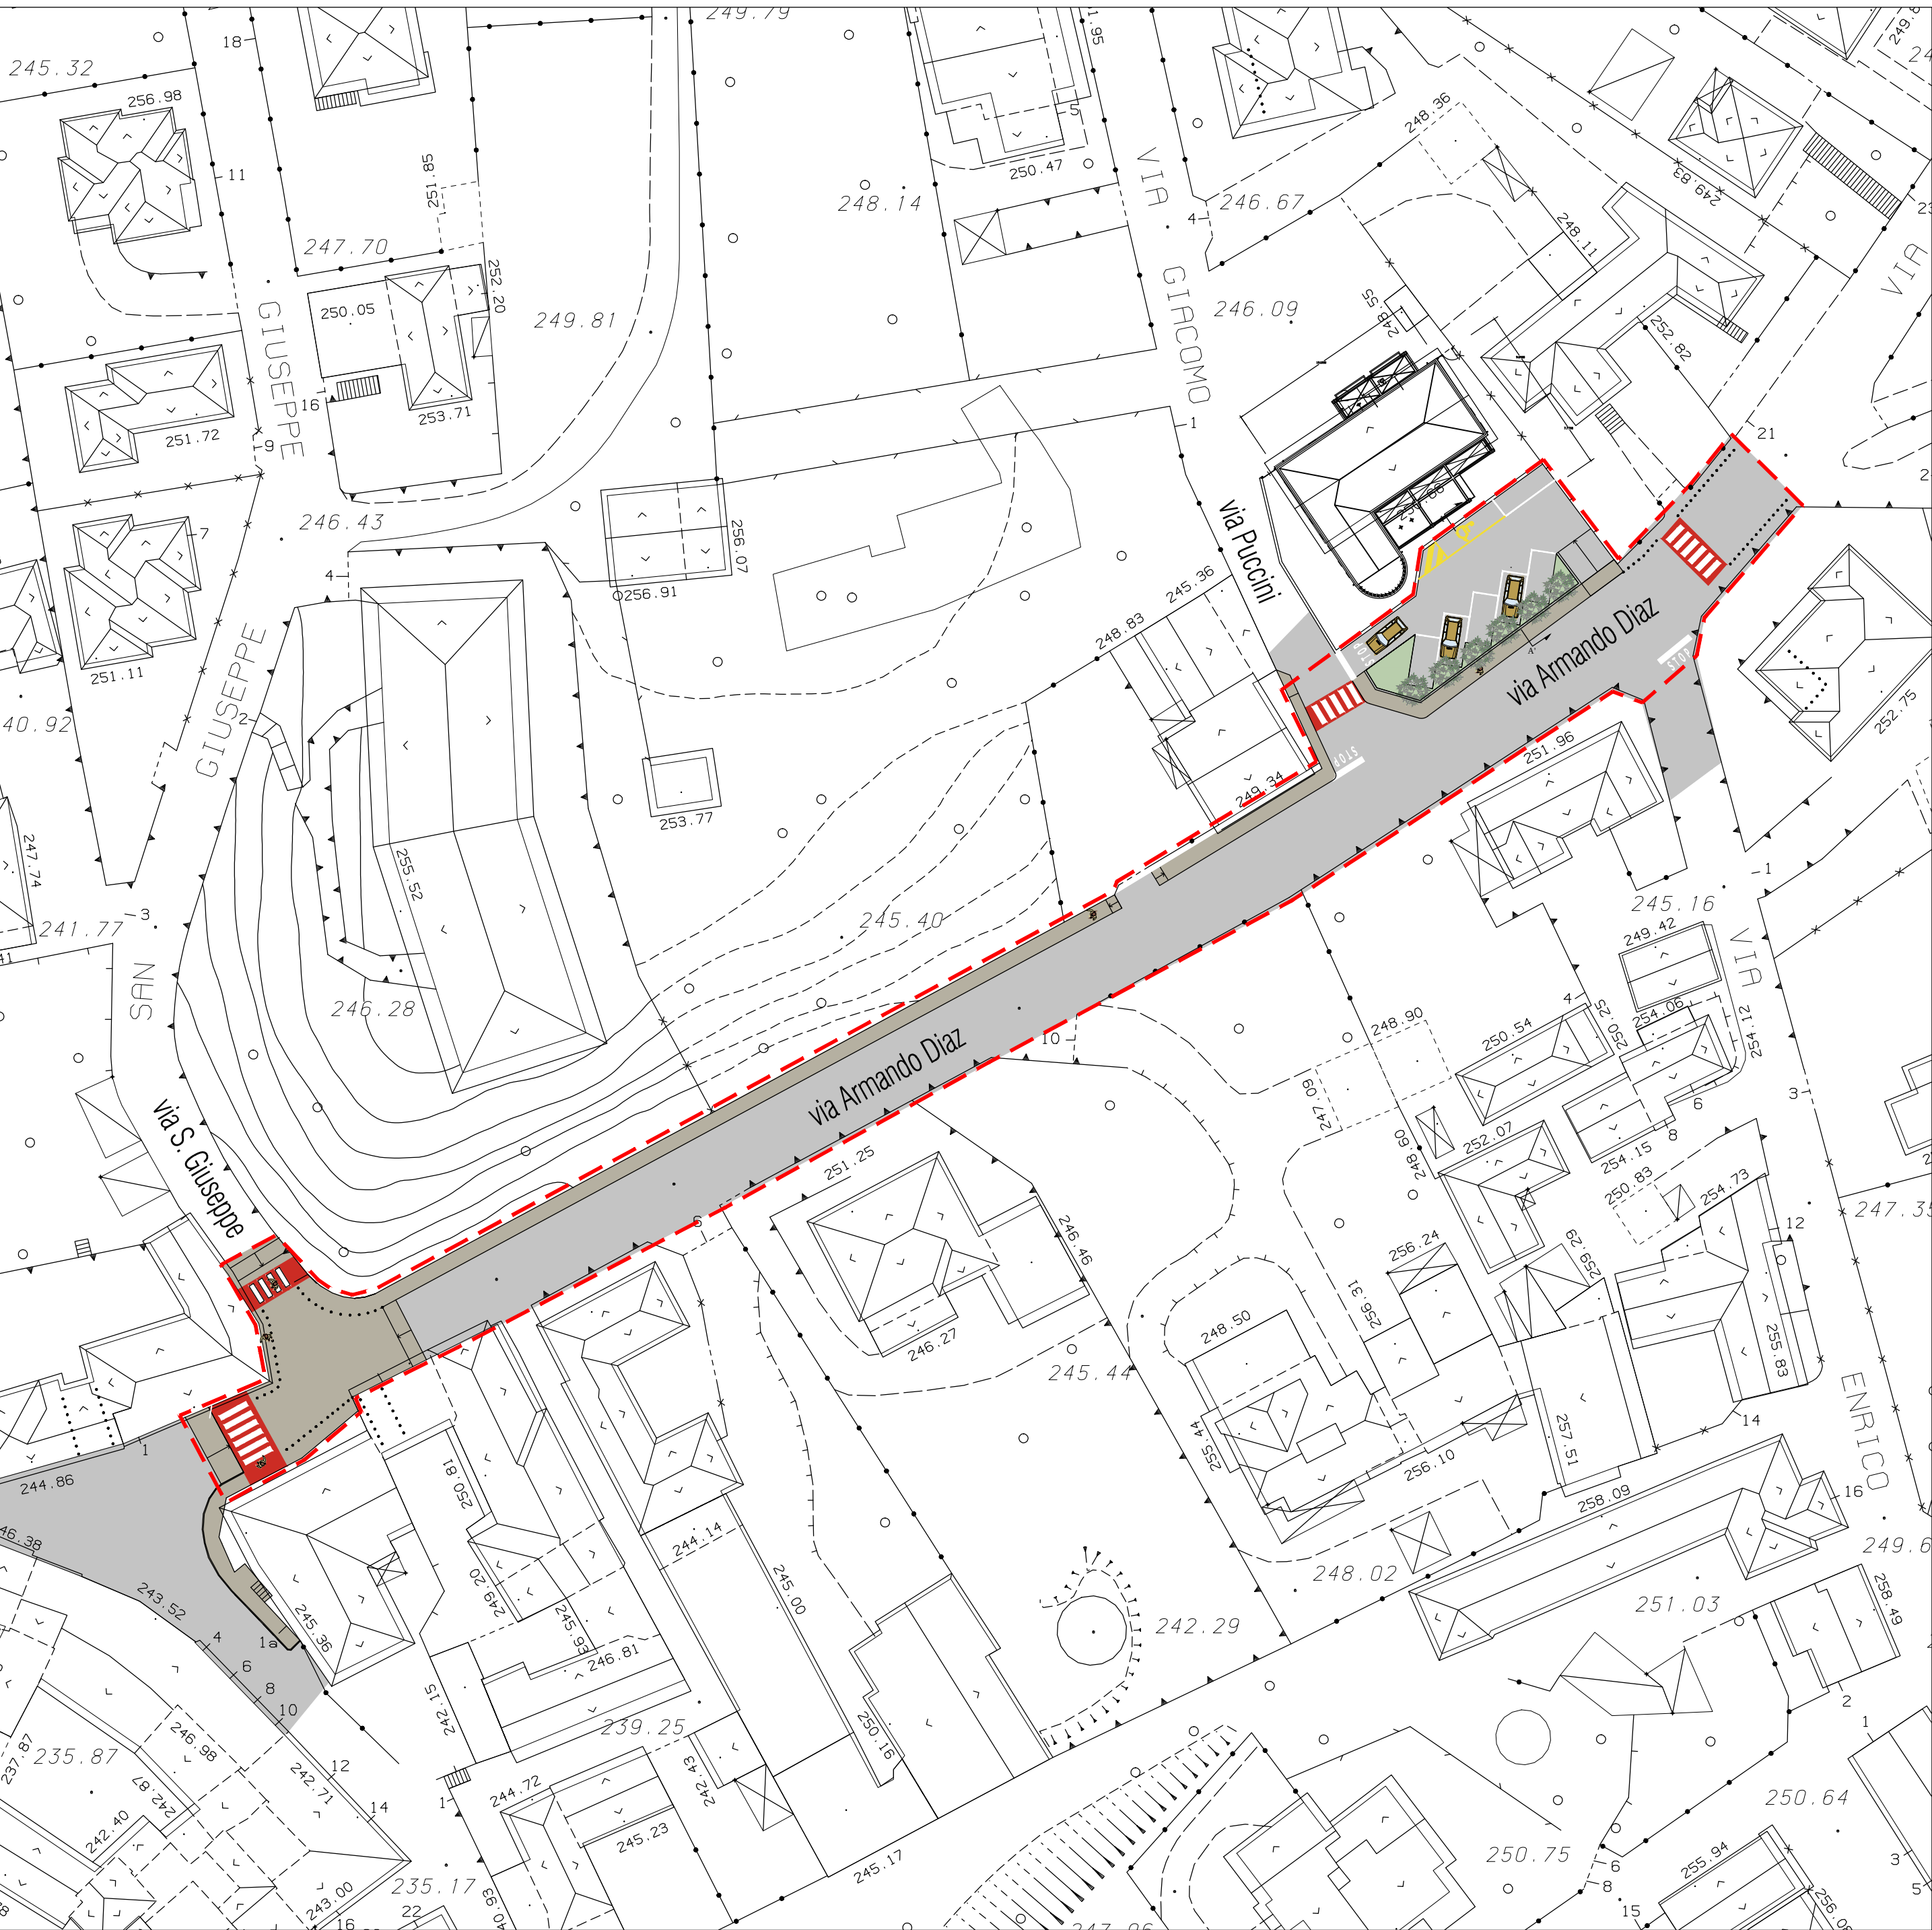


Sezione AA' - Scala 1:50

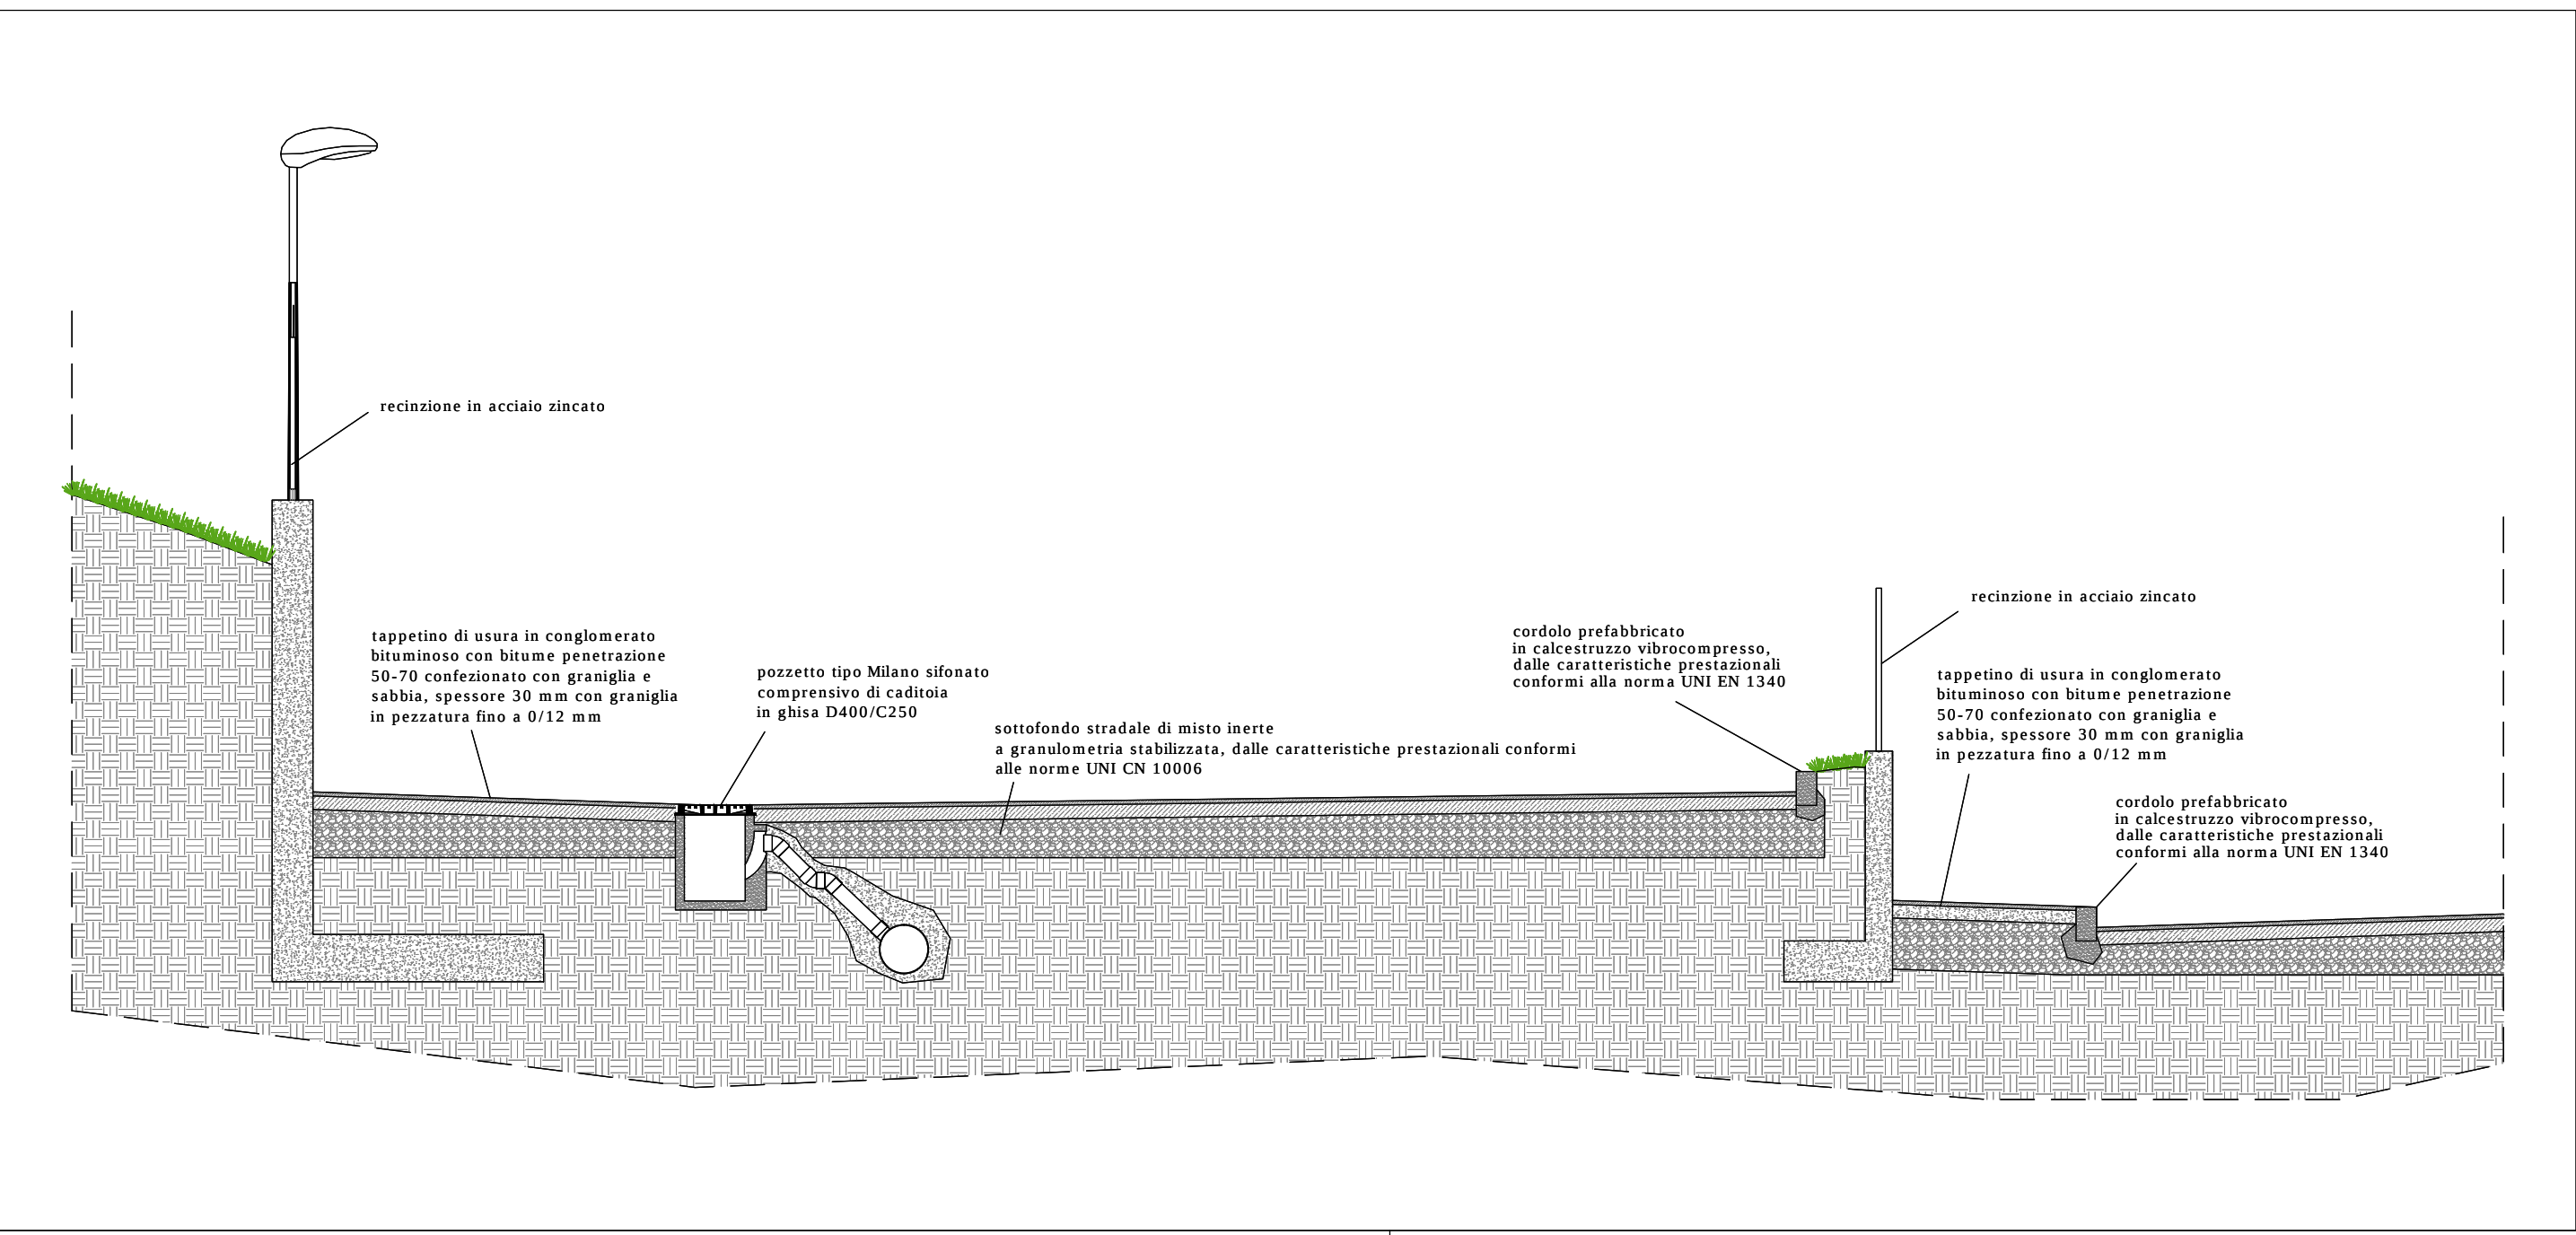

Dettaglio area parcheggio – Scala 1:200




Dettaglio area incrocio via San Giuseppe / via Diaz – Scala 1:200

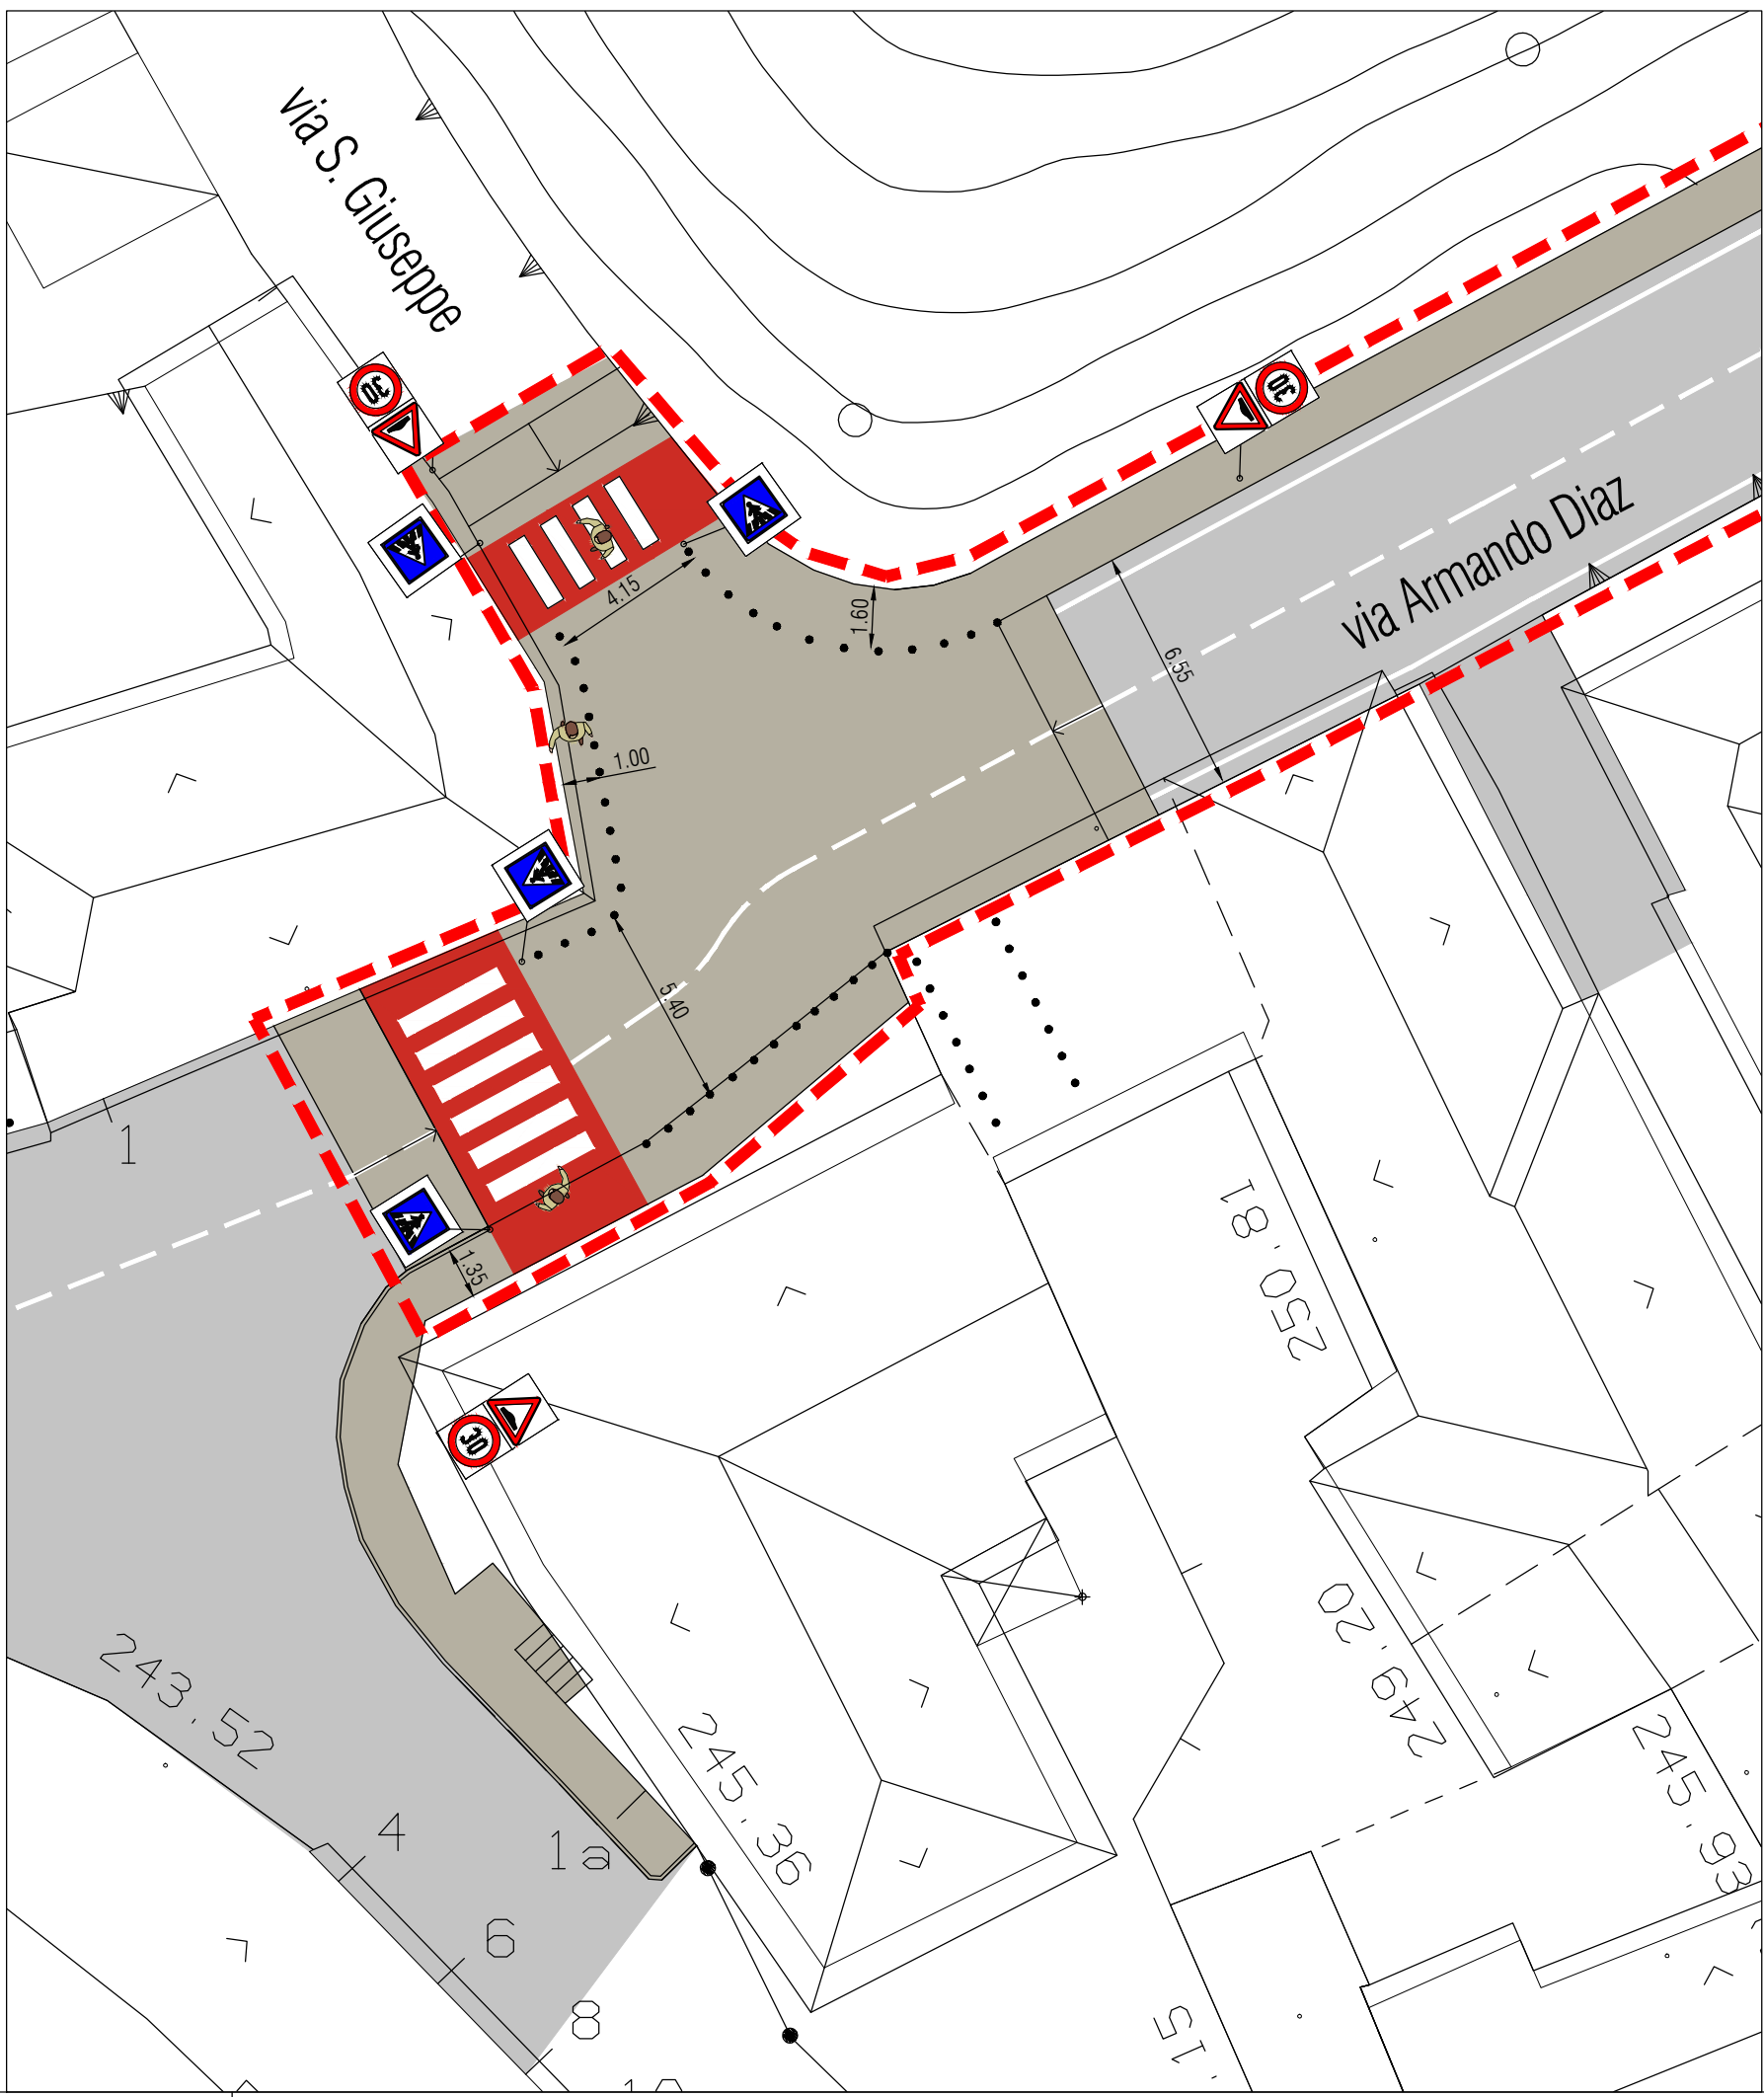

Fotopiano satellitare – Scala 1:1.000



LEGENDA

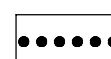-  Area di intervento
-  Paletti dissuasori pedonali

Comune di Triuggio
Provincia di Monza e della Brianza



VARIANTE programma integrato di intervento ex scatolificio Tassi

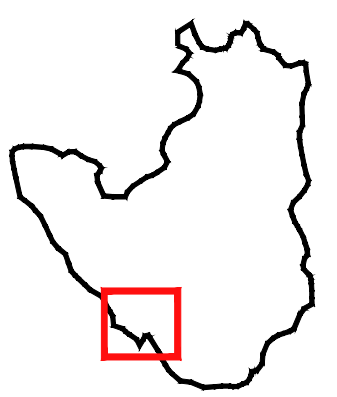


Tavola N° 01 V V3

Riqualificazione via Diaz:
tratto S. Giuseppe via Puccini

Scale varie

PROGETTISTA INCARICATO :
Arch. Franco Oggioni

COMMITTENTE :
Immobiliare Onda s.r.l.

COLLABORATORI : Arch. Roberto Rubini

Agg. :


DISEGNATO DA : R.R.

CONTROLLATO DA : F.O.

Data : Luglio 2014

Riferimento atti:

Commessa : 112 MB-TR

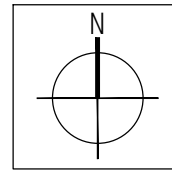

File : Z:\triuggio\scatolificio_tassi\P\I\CONSEGNA\2014_09_23_variante_al_P\I\adottato\Tavole\Tavola 01 V V3 - Riqualificazione Via Diaz - Tratto 1.dwg

E' VIETATA LA RIPRODUZIONE IN QUALSIASI FORMA, SENZA AUTORIZZAZIONE DELLA OGGIONI E ASSOCIATI. I TRASGRESSORI SARANNO PERSEGUITI A NORMA DI LEGGE