
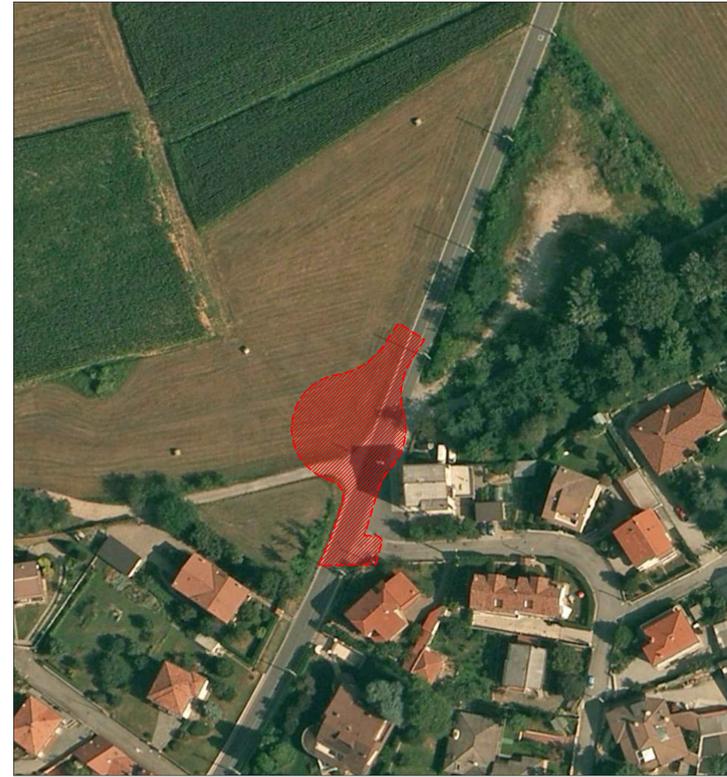
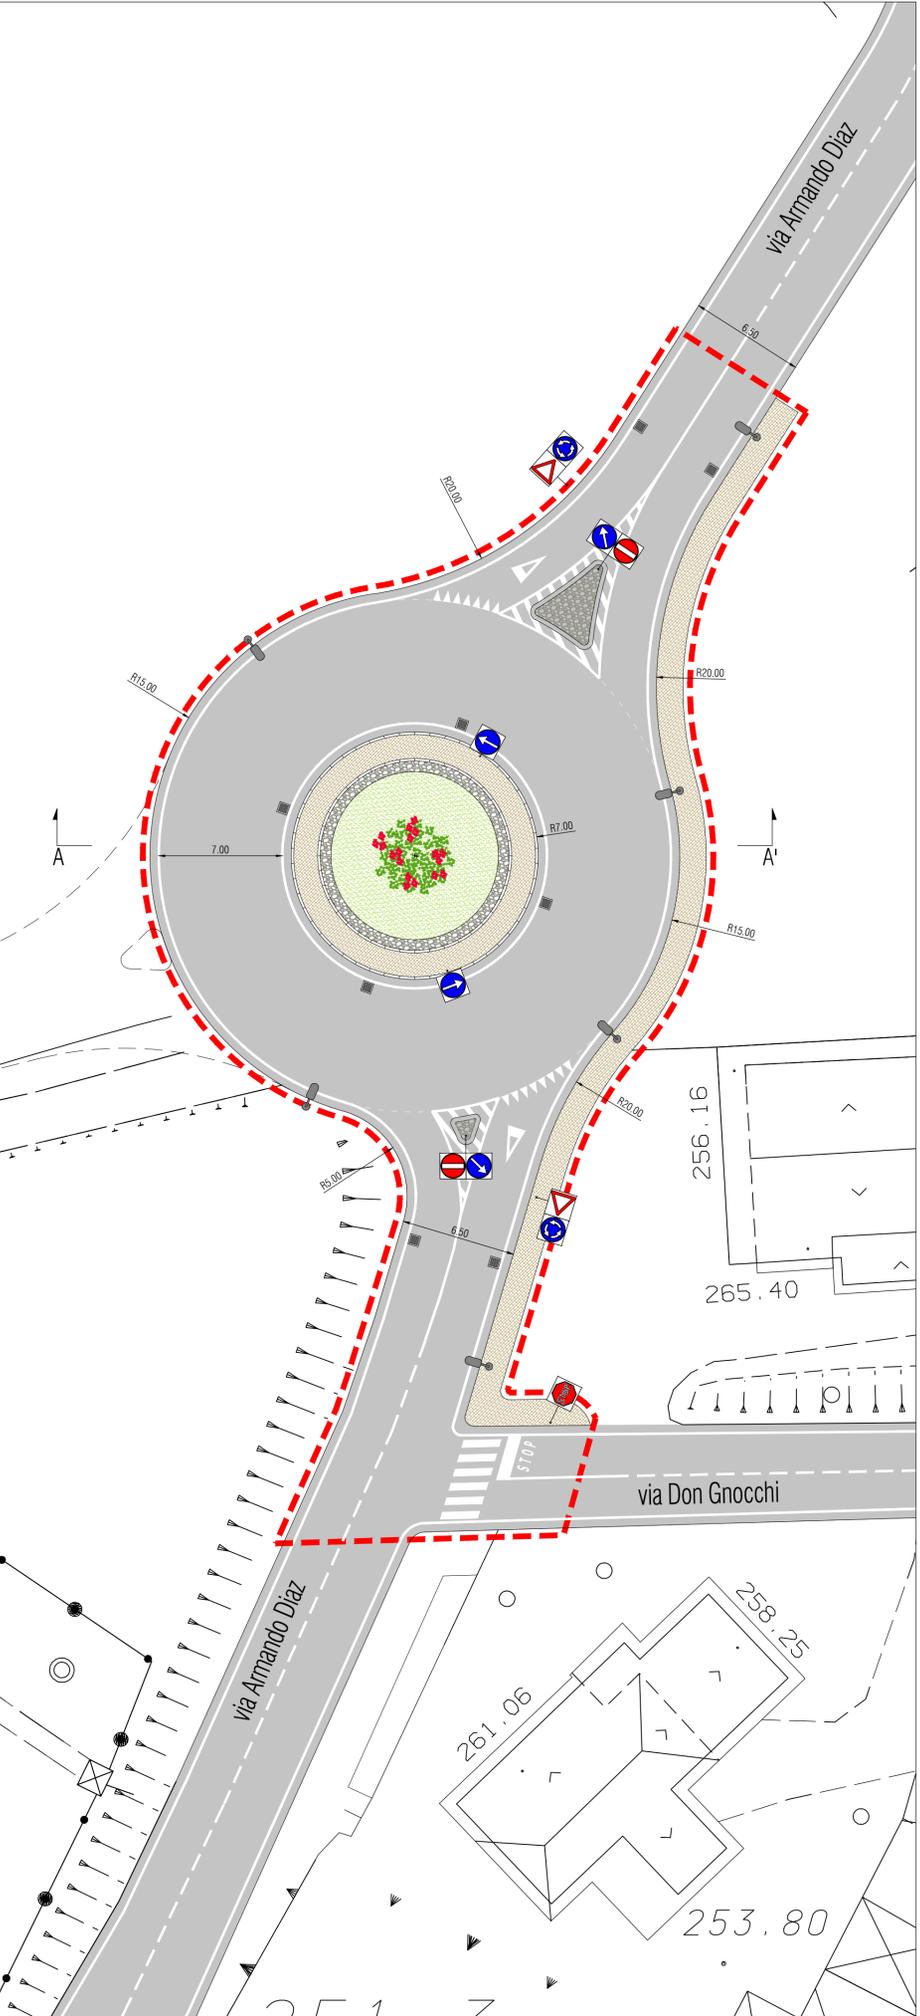


Sezione AA' - Scala 1:100

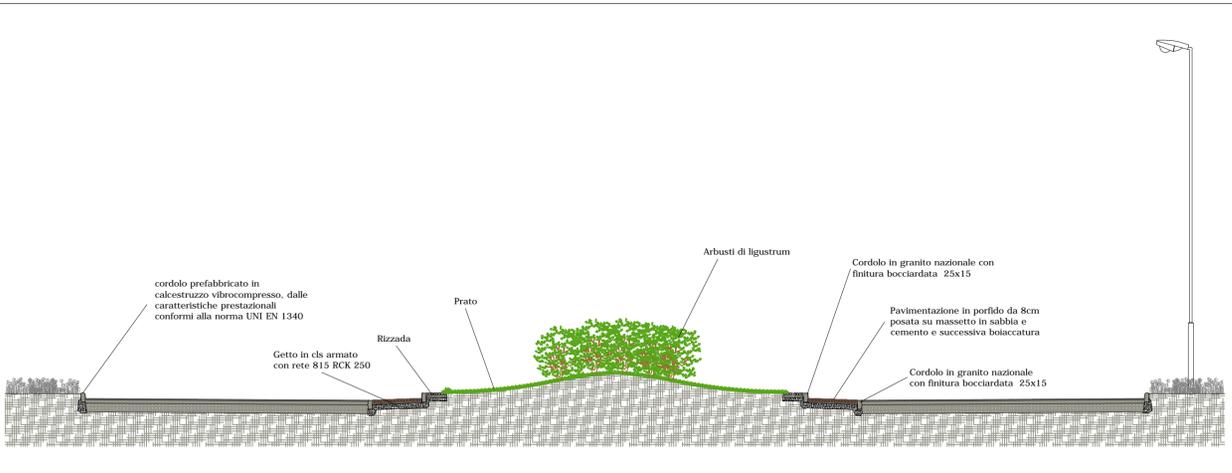

LEGENDA

Area di intervento

Comune di Triuggio
Provincia di Monza e della Brianza



VARIANTE
programma integrato di intervento ex scatolificio Tassi



Tavola N° 03 V V3

Riqualificazione via Diaz:
realizzazione nuova rotonda

Scale varie

PROGETTISTA INCARICATO:
Arch. Franco Oggioni

COMMITTENTE:
Immobiliare Onda s.r.l.

COLLABORATORI: Arch. Roberto Rubini

Agg.:

DISEGNATO DA: R.R.

CONTROLLATO DA: F.O.

Data: Luglio 2014

Riferimento atti:

Commessa: 112 MB-TR

