PIANTA PIANO INTERRATO - scala 1:500

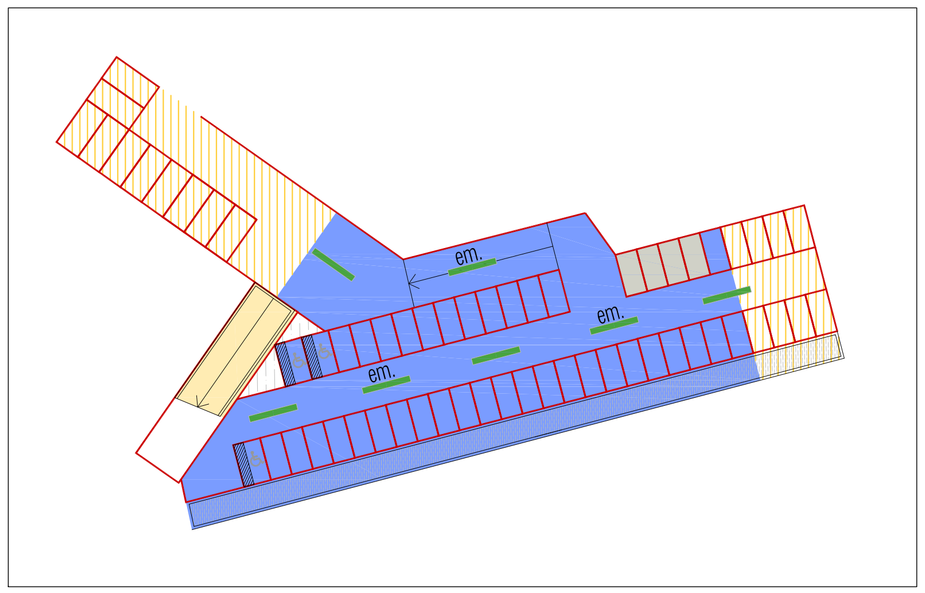

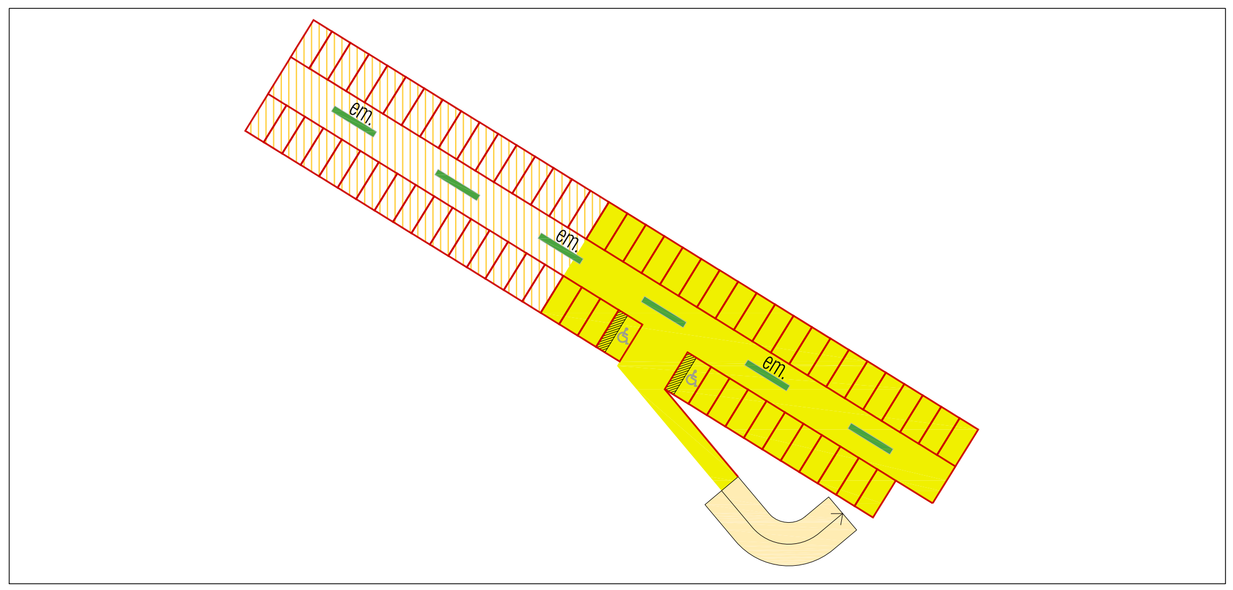

Lampada fluorescente 2x58w IP 65

em Lampada fluorescente in emergenza

Lo schema di illuminazione risulta indicativo e sarà modifica/verificato in fase di progetto esecutivo.

Comune di Triuggio

Provincia di Monza e della Brianza

VARIANTE

programma integrato di intervento ex scatolificio Tassi

Tavola N° 18 V3

Progetto illuminazione interrato

Scala: 1:500

PROGETTISTA INCARICATO :
Arch. Franco Oggioni

COMMITTENTE :
Immobiliare Onda s.r.l.

COLLABORATORI : Arch. Roberto Rubini

Agg. :

DISEGNATO DA : R.R. CONTROLLATO DA : F.O.

Data : Luglio 2014

Riferimento atti: ex tav.35 - Progetto illuminazione interrato

Commessa : 112 MB-TR

N

OGGIONI e ASSOCIATI INGEGNERIA ARCHITETTURA URBANISTICA

SERVIZI PER L'INNOVAZIONE E LA TRASFORMAZIONE DELLE CITTA'
20059 Vimercate - Via Torri Bianche, 9
tel. 039 6082546-472 - fax. 039 6859529

File : Z:\triuggio\scatolificio_tassi\PIII\IN CORSO\2014_07_07_variante_all_PIII_adottato\Tavola 18 V3 - Progetto Illuminazione Interrato.dwg

E' VIETATA LA RIPRODUZIONE IN QUALSIASI FORMA,SENZA AUTORIZZAZIONE DELLA OGGIONI E ASSOCIATI, I TRASGRESSORI SARANNO PERSEGUITI A NORMA DI LEGGE