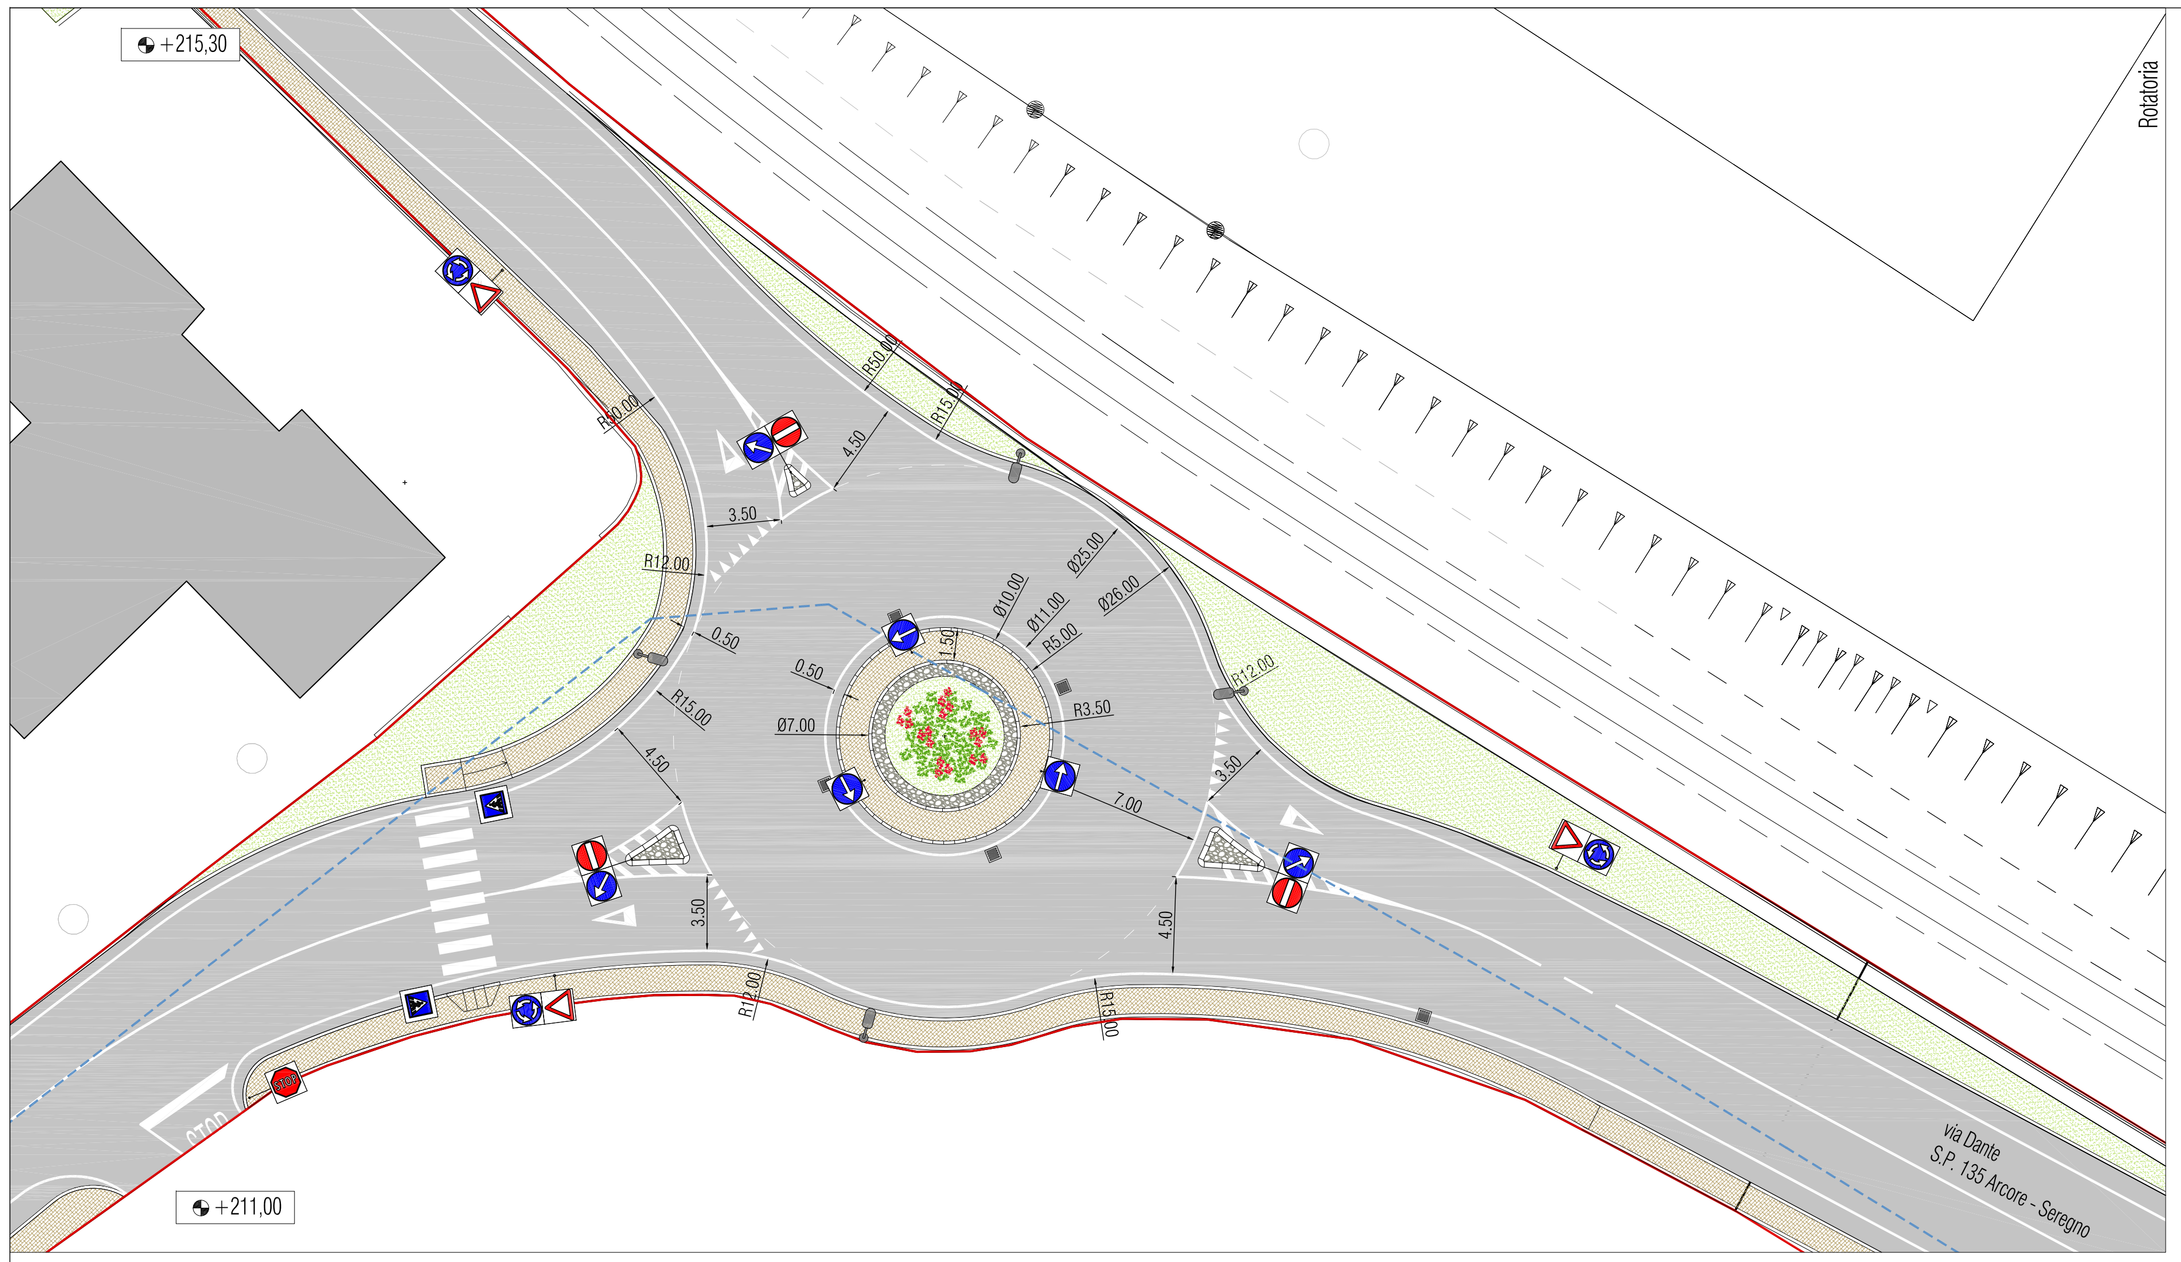

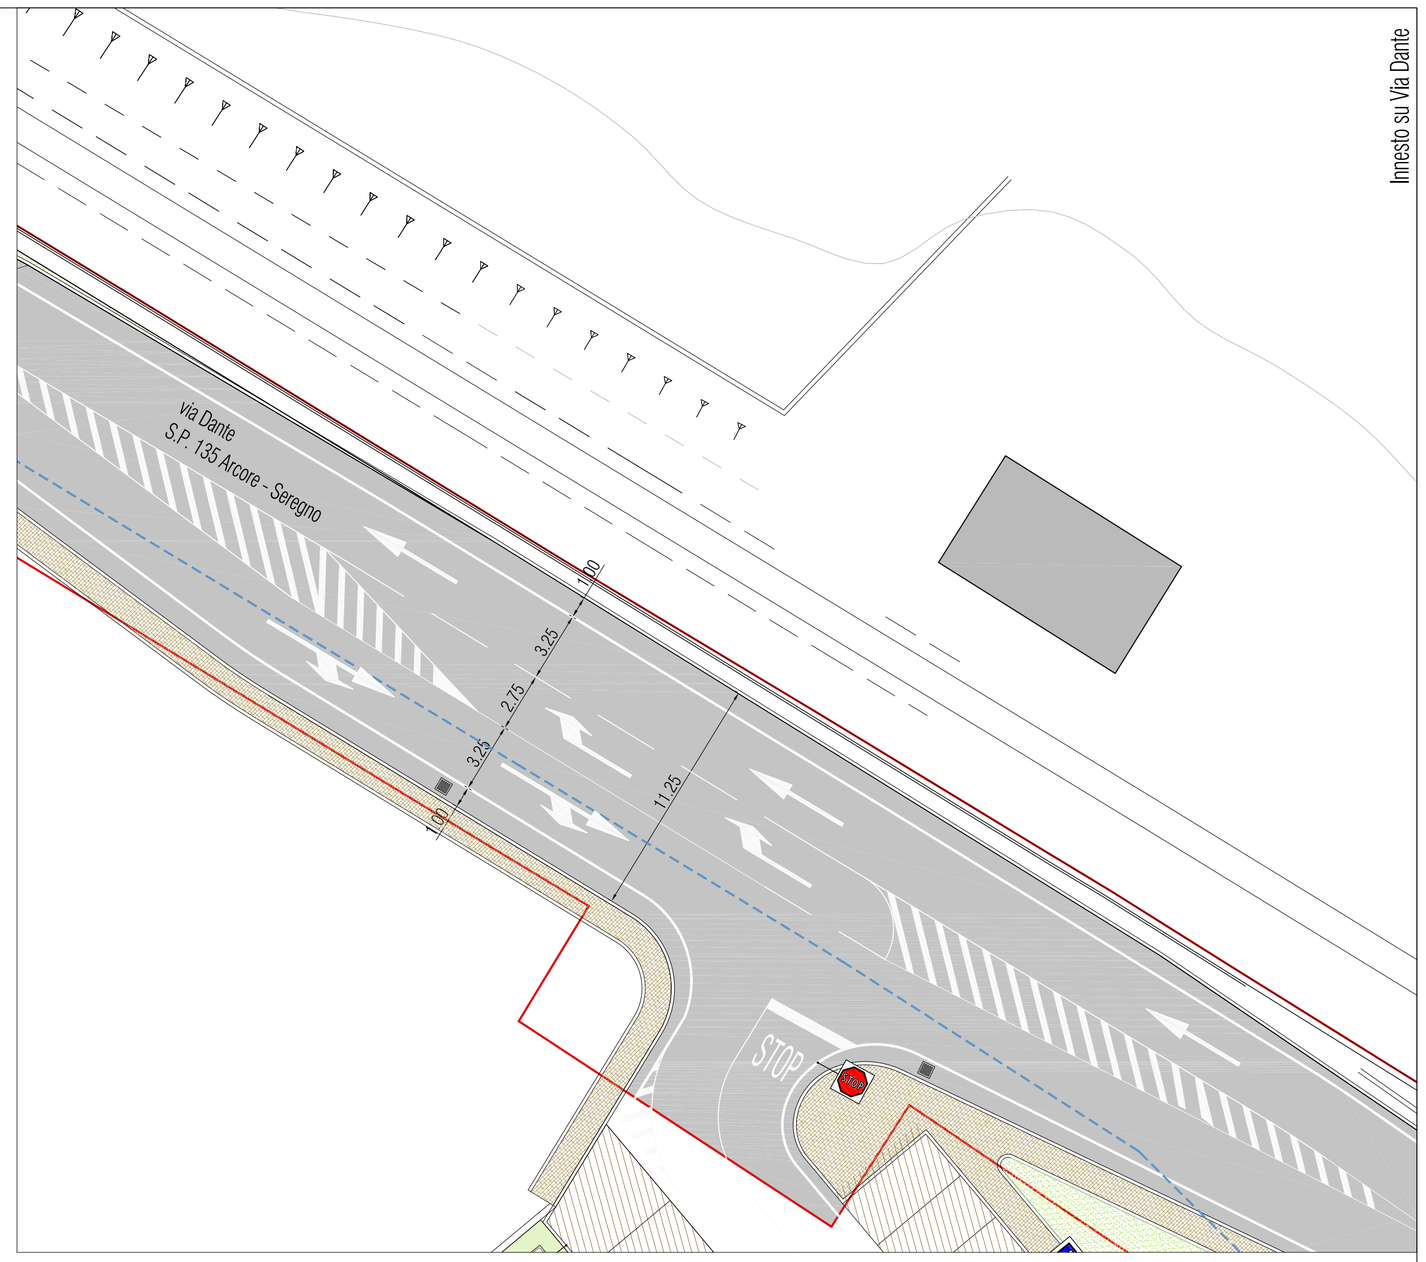

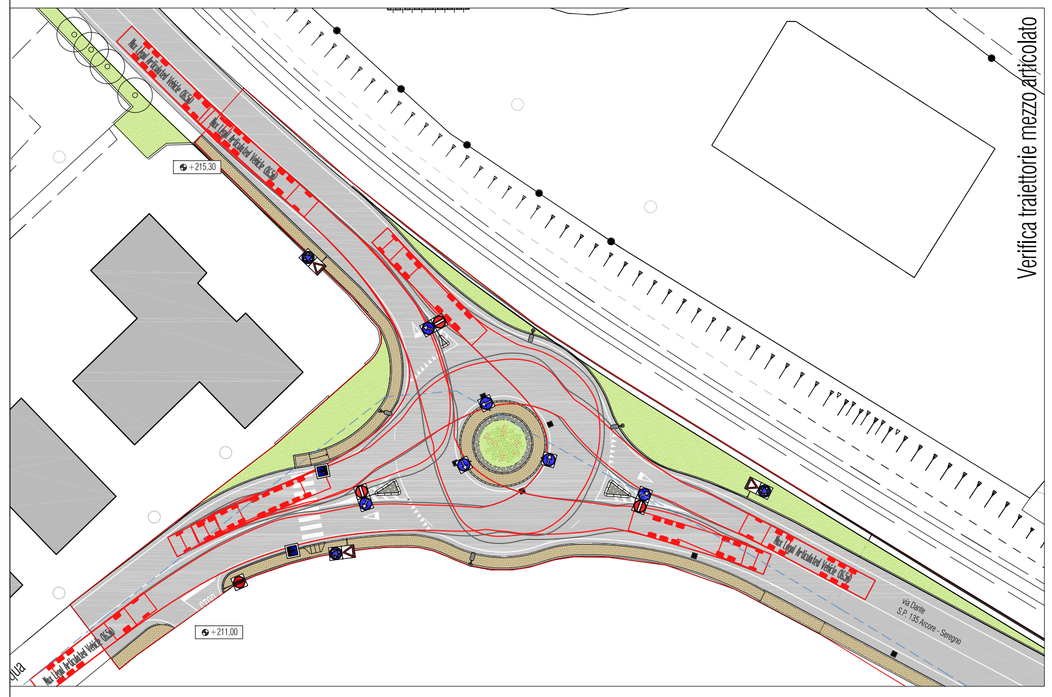

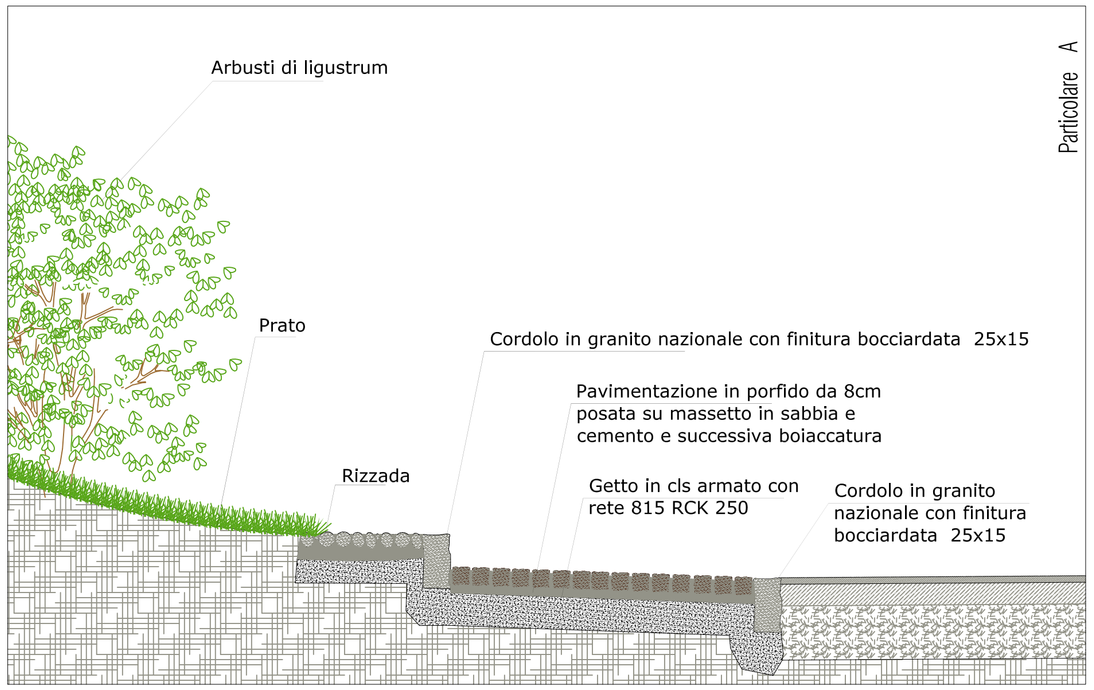

LEGENDA

- Perimetro ambito PII
- Perimetro ambito di intervento
- palo di illuminazione
- segnaletica verticale
- segnaletica orizzontale
- verifica traiettorie
  veicolo articolato

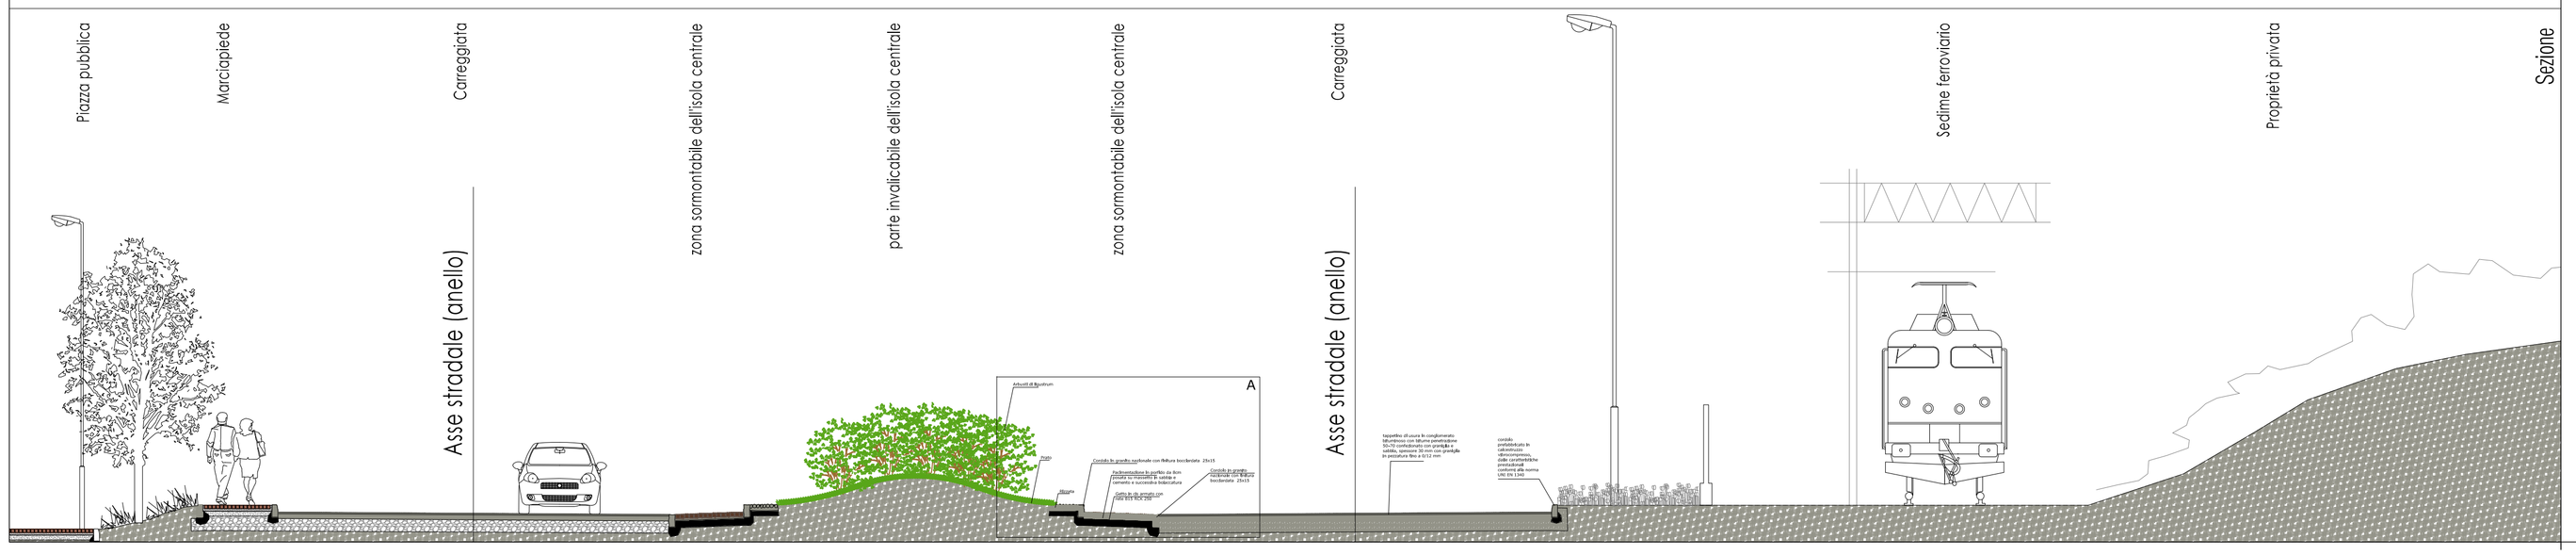

Comune di Triuggio

Provincia di Monza e della Brianza

VARIANTE

programma integrato di intervento ex scatolificio Tassi

Tavola N° 19 V3

Progetto viabilità

Scale varie

PROGETTISTA INCARICATO :
Arch. Franco Oggioni

COMMITTENTE :
Immobiliare Onda s.r.l.

COLLABORATORI : Arch. Roberto Rubini

Agg. :

DISEGNATO DA : R.R.

CONTROLLATO DA : F.O.

Data : Luglio 2014

Riferimento atti: ex tav.6v – progetto planimetria di segnalamento

Commessa : 112 MB-TR

OGGIONI & ASSOCIATI
INGEGNERIA ARCHITETTURA URBANISTICA
SERVIZI PER L'INNOVAZIONE E LA TRASFORMAZIONE DELLE CITTA'
20059 Vimercate • Via Torri Bianche, 9
tel. 039 6082546-472 • fax. 039 6859529

File : Z:\triuggio\scatolificio_tassi\PIIINI CORSO\2014_07_07_variante_al_PII_adottato\Tavola 19 V3 - Progetto Viabilità.dwg