

Rilievo fotografico
1 : 500

Legenda:

- Ambito di Riqualificazione dei C.ne Chiesuola
- Ambito di Riqualificazione dei C.ne Mulini

Coni uffici


COMUNE DI TRIUGGIO
Provincia di Monza e della Brianza
Fraz. Canonica Lambro - Area C.ne Mulini e Chiesuola

PROPRIETARIO
Maria Federica Gallarati Scotti
Stefania Gallarati Scotti

OGGETTO
PIANO DI RECUPERO IN VARIANTE

ARCO
ARCHITETTURE COSTRUITE

RENZO ASCARI GIUSEPPE TREMOLADA ARCHITETTI ASSOCIATI
VIA PONTIDA, 72 20833 GIUSSANO (MB)
TEL. 0362 354308 FAX. 0362 354708 E-MAIL: rascari@tin.it

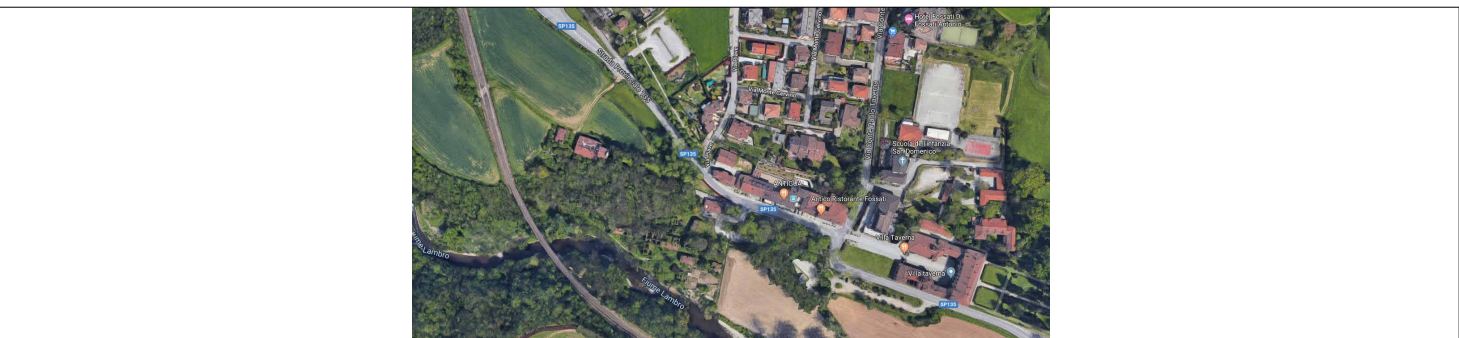

PROGETTISTA E D.L.
GIUSEPPE TREMOLADA ARCHITETTO
214

IL COMMITTENTE

IMPRESA

rev. 1 gen2020

DISEGNO
STATO DI FATTO
RILIEVO FOTOGRAFICO

Scala

Data
NOV. 2019

N° TAVOLA
06

Progettista
COORDINATORE PROGETTISTA

Autore
REDAZIONE DISEGNO

1226
CODICE FILE