

Comune di Albiate  
Provincia di Monza e Brianza

# VARIANTE P.G.T. COMPATIBILITA' PTCP

VERIFICA DEL CONSUMO DI SUOLO PTCP  
CS01 - Usi del suolo comunale  
Scala 1:5000

Dicembre 2020

Raggruppamento Temporaneo di Professionisti

Mandatario:


FABRIZIO MONZA  
ARCHITETTO

Mandanti:

d.r.h. architetti associati Arch. Sergio Dinale - Arch. Paola Rigonat Hugues

Ing. Marco Porta

con  
Arch. Helga Destro

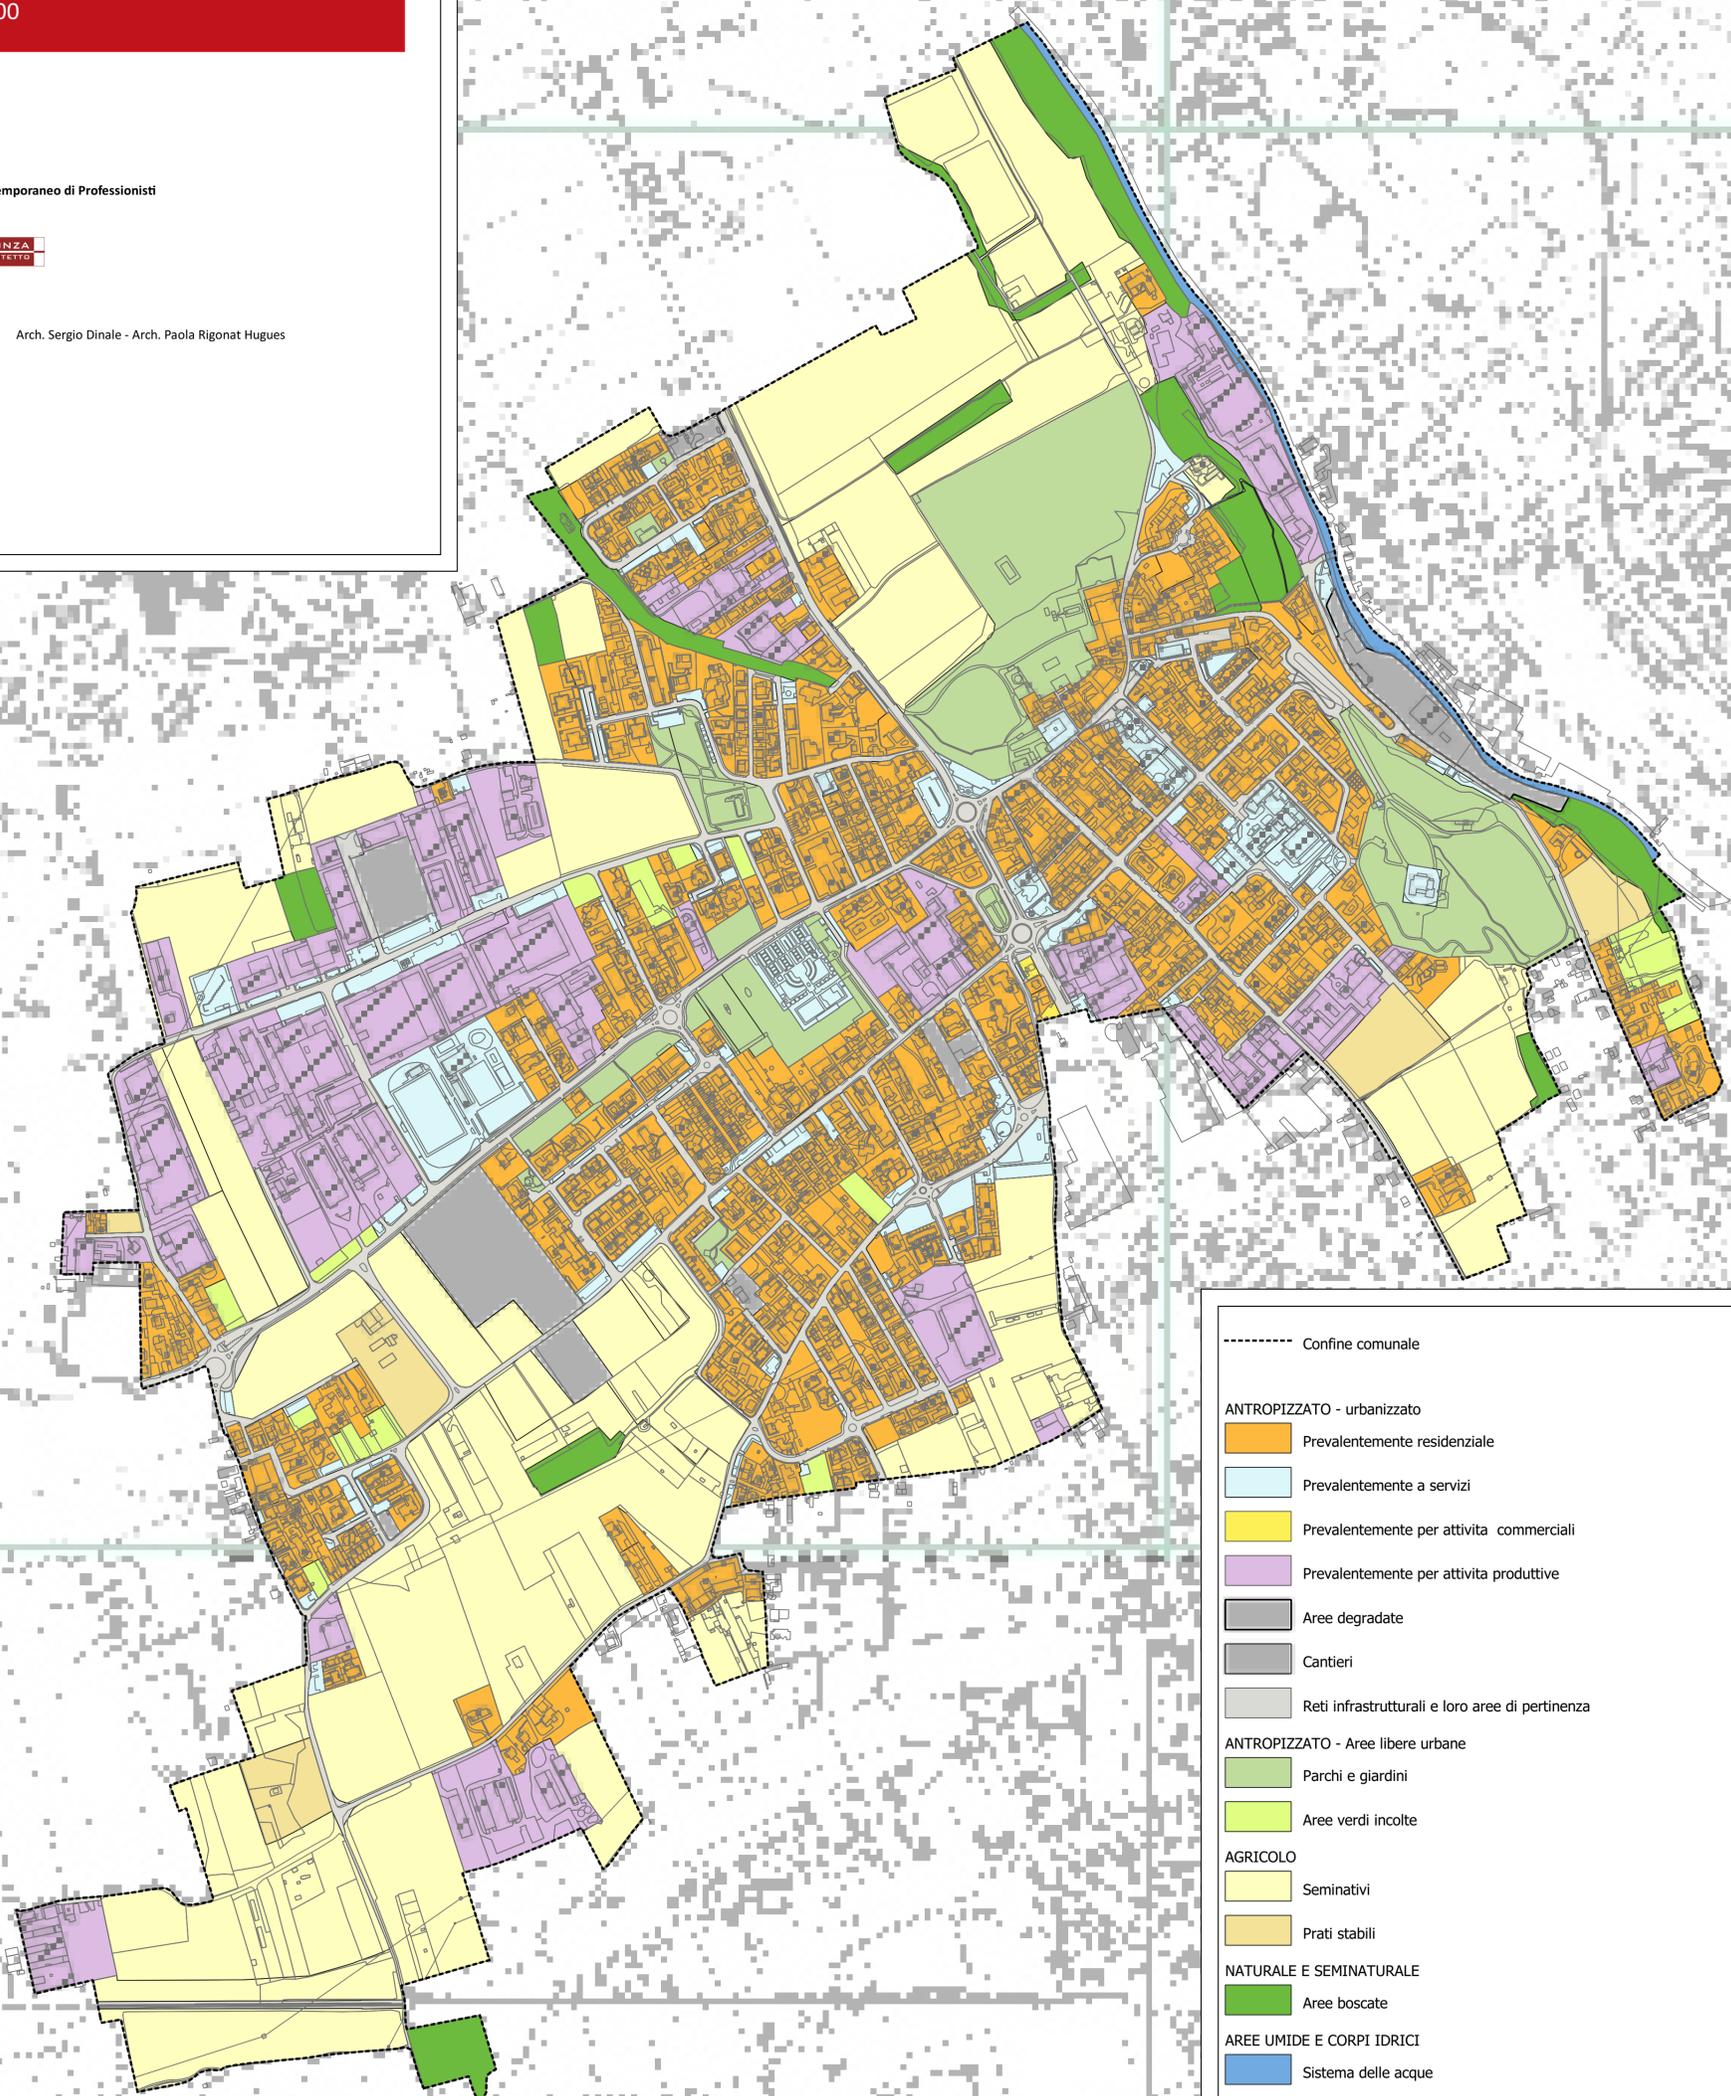

- Confine comunale
- ANTROPIZZATO - urbanizzato
  - Prevalentemente residenziale
  - Prevalentemente a servizi
  - Prevalentemente per attività commerciali
  - Prevalentemente per attività produttive
  - Aree degradate
  - Cantieri
  - Reti infrastrutturali e loro aree di pertinenza
- ANTROPIZZATO - Aree libere urbane
  - Parchi e giardini
  - Aree verdi incolte
- AGRICOLO
  - Seminativi
  - Prati stabili
- NATURALE E SEMINATURALE
  - Aree boscate
- AREE UMIDE E CORPI IDRICI
  - Sistema delle acque