

# VARIANTE P.G.T. COMPATIBILITA' PTCP

VERIFICA DEL CONSUMO DI SUOLO PTCP  
CS03 - Previsioni trasformative del PGT

Scala 1:5000

Dicembre 2020

Raggruppamento Temporaneo di Professionisti

Mandatario:


FABRIZIO MONZA  
ARCHITETTO

Mandanti:

d.r.h. architetti associati Arch. Sergio Dinale - Arch. Paola Rigonat Hugues

Ing. Marco Porta

con  
Arch. Helga Destro

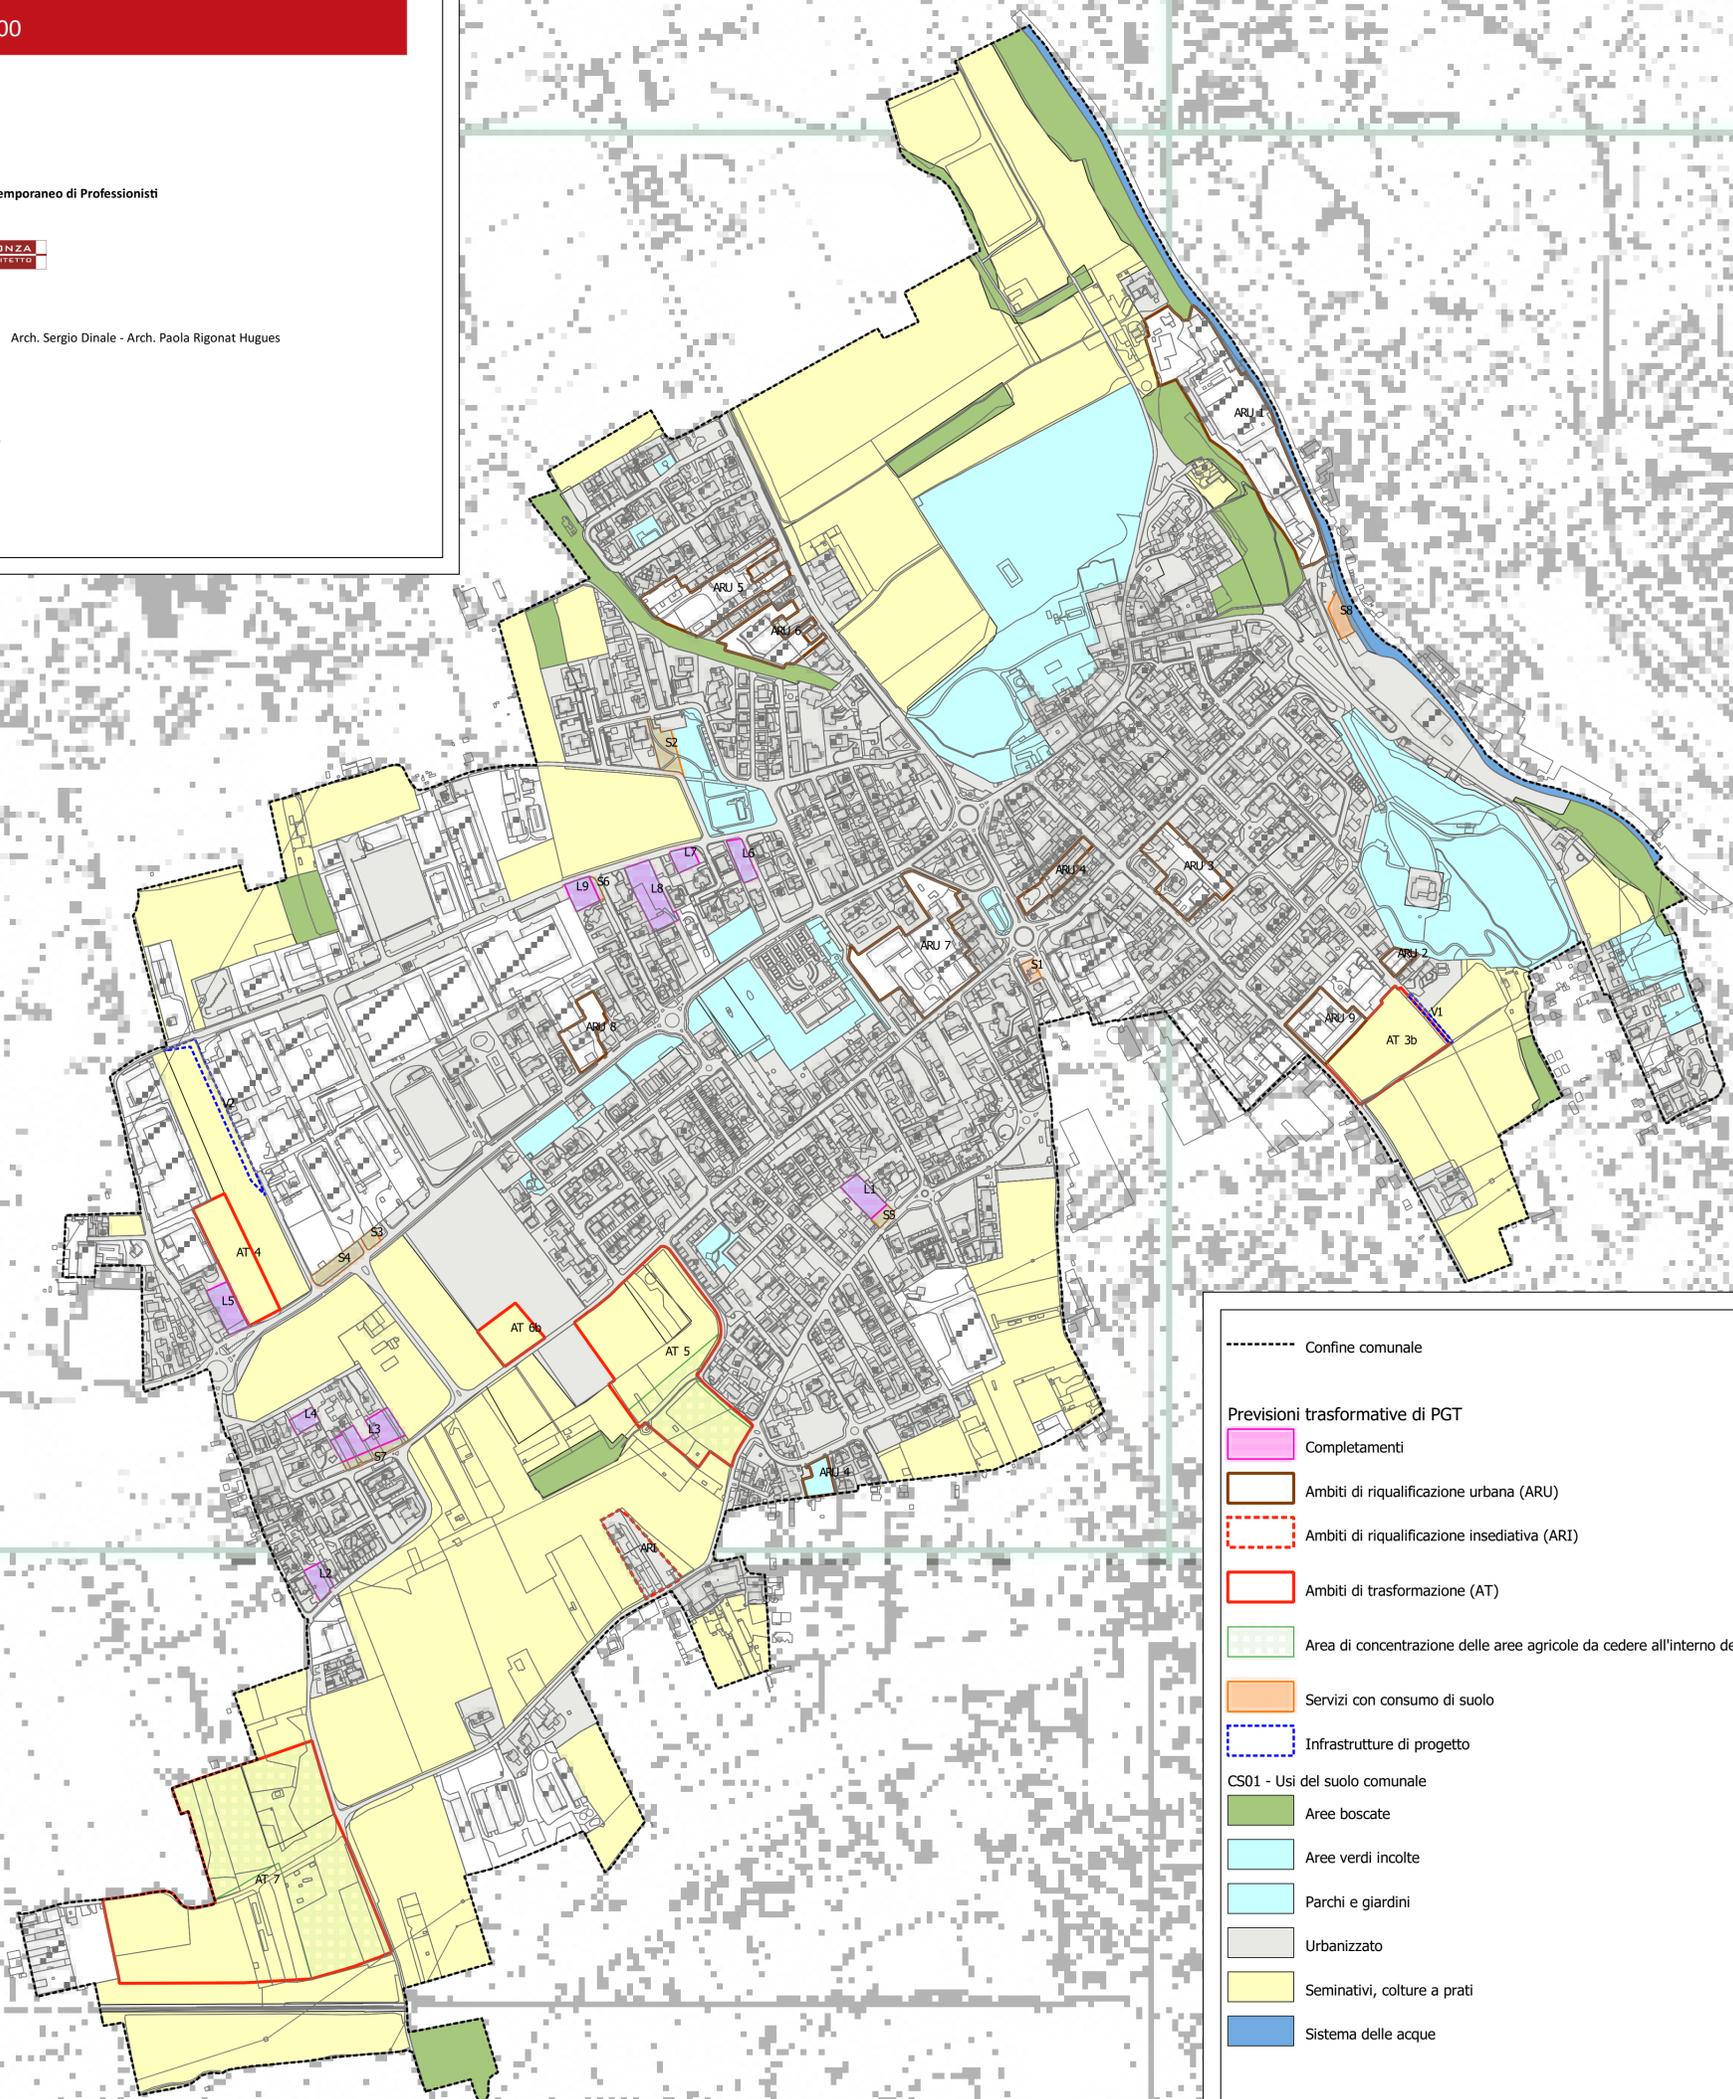

-----	Confine comunale
<b>Previsioni trasformative di PGT</b>	
	Completamenti
	Ambiti di riqualificazione urbana (ARU)
	Ambiti di riqualificazione insediativa (ARI)
	Ambiti di trasformazione (AT)
	Area di concentrazione delle aree agricole da cedere all'interno degli AT
	Servizi con consumo di suolo
	Infrastrutture di progetto
<b>CS01 - Usi del suolo comunale</b>	
	Aree boscate
	Aree verdi incolte
	Parchi e giardini
	Urbanizzato
	Seminativi, colture a prati
	Sistema delle acque