


1:5.000

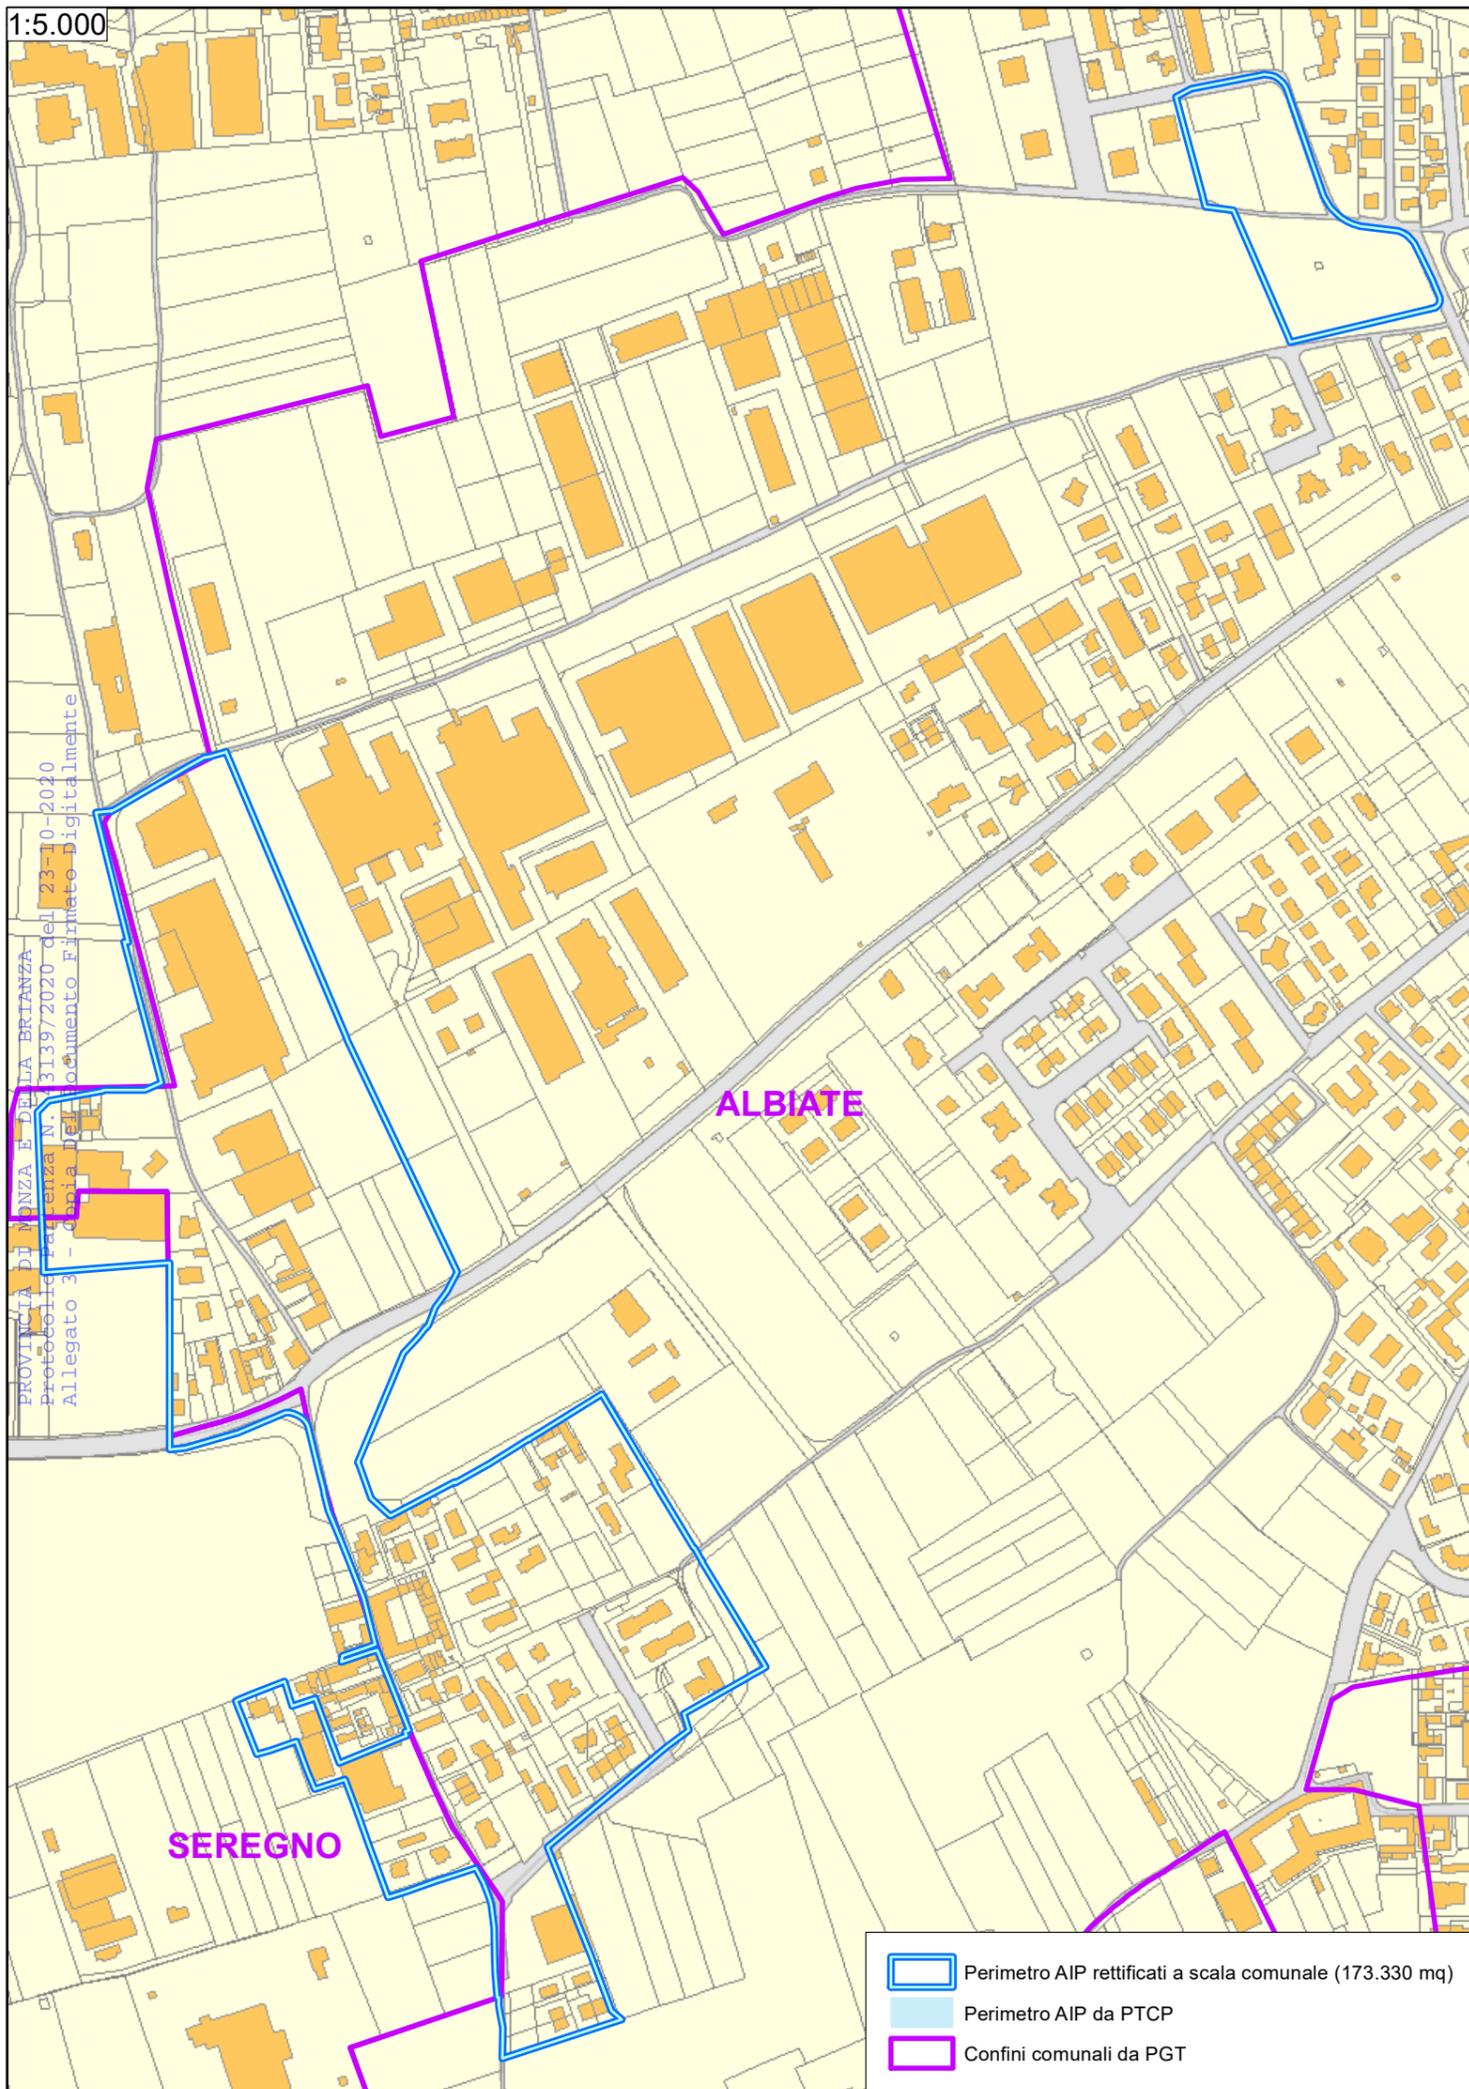

COMUNE DI  
ALBIATE



COMUNE DI  
SEREGNO

## Protocollo di intesa istituzionale ai sensi dell'art.34 delle norme del PTCP

Provincia di Monza e della Brianza  
Settore Territorio

Comune di Albiate  
Ufficio Urbanistica - Edilizia

Comune di Seregno  
Area Politiche del Territorio

### TAVOLA 2: Rettifica perimetro AIP a scala comunale e definizione dell'ambito di intesa

Scala: varie

Data: Novembre 2019

1:7.000

