



Comune di Albiate
Provincia di Monza e Brianza

VARIANTE P.G.T. PIANO DEI SERVIZI

PdS1 Disciplina dei servizi

Scala 1:5000

Dicembre 2020

Raggruppamento Temporaneo di Professionisti

Mandatario:


FABRIZIO MONZA
ARCHITETTO

Mandanti:

d:rh architetti associati Arch. Sergio Dinale - Arch. Paola Rigonat Hugues

Ing. Marco Porta

Con
Arch. Helga Destro

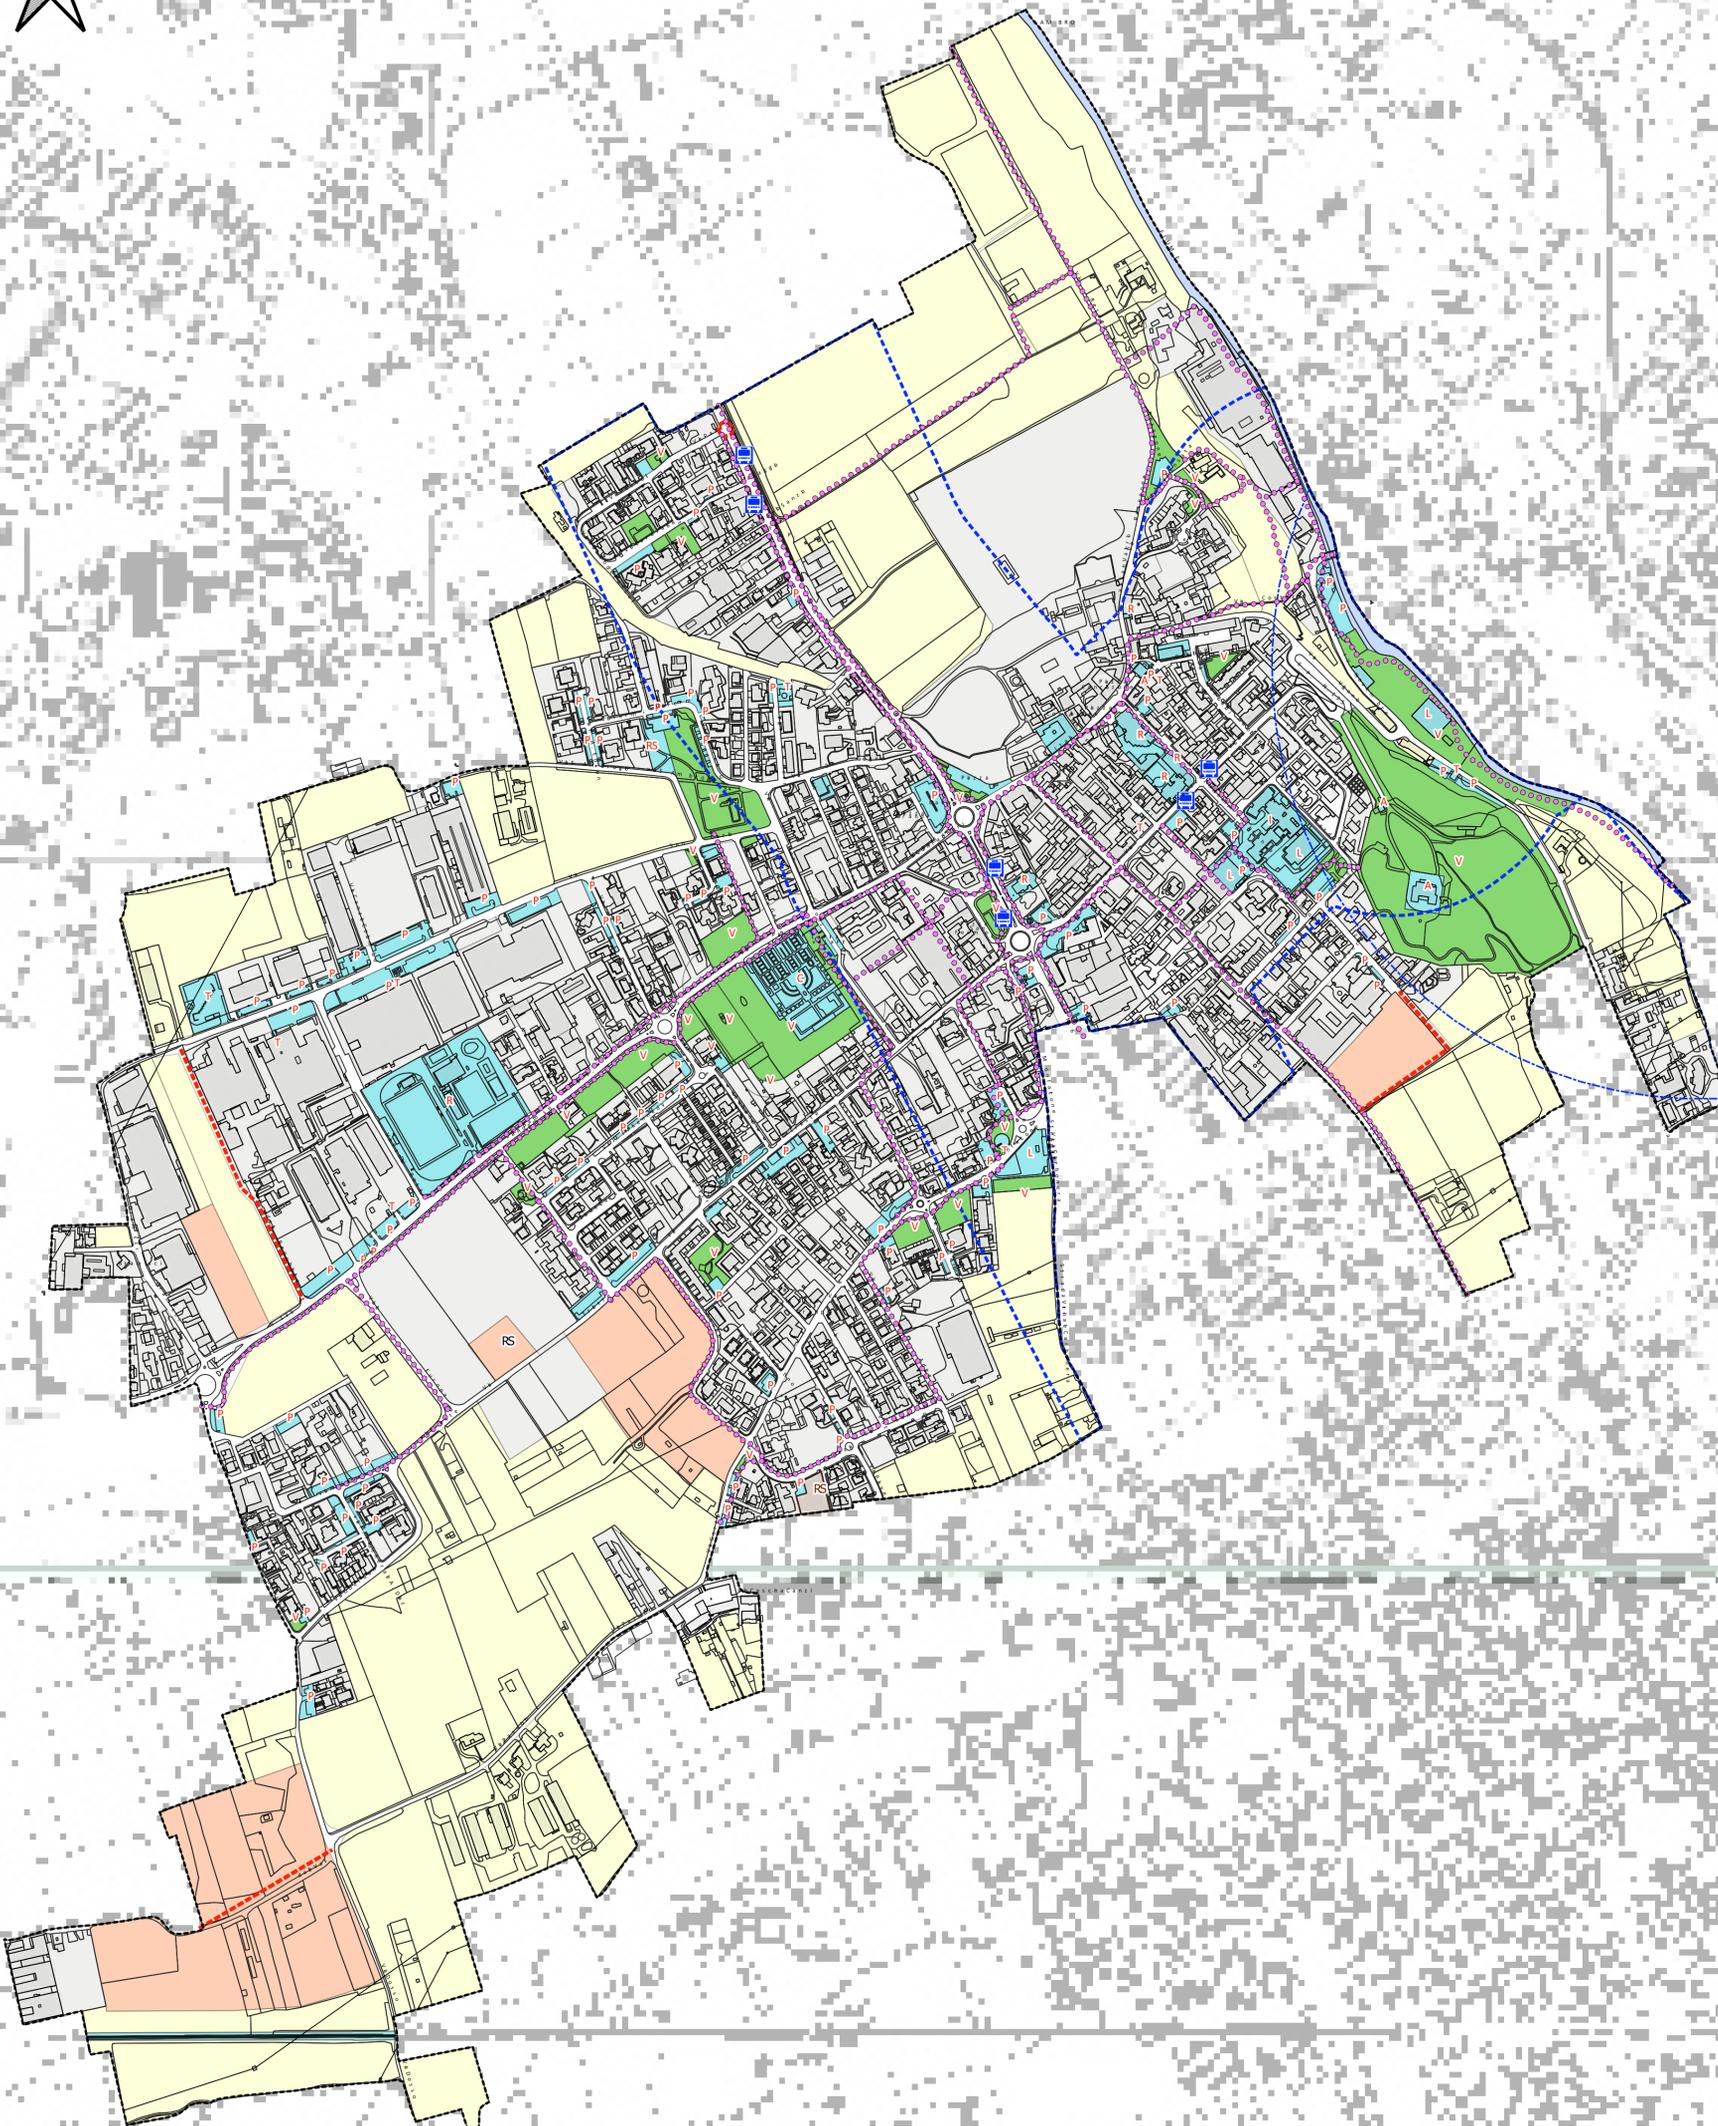

- Confine comunale
- Fiume Lambro
- Servizi con consumo di suolo**
- A - Amministrazione
- H - Assistenza
- C - Cimitero
- T - Impianto
- I - Istruzione
- P - Parcheggio
- R - Religione
- RS - Residenza Sociale
- L - Tempo libero
- F - Ferrovia
- Strada
- Servizi senza consumo di suolo**
- V - Verde
- Mobilità**
- Ambiti di accessibilità del servizio di trasporto pubblico su ferro
- Ambiti di accessibilità del servizio di trasporto pubblico su gomma
- Fermata autobus
- Rete ciclopedonale
- Viabilità di progetto
- Ambiti di competenza del Documento di Piano**
- Ambito di trasformazione (AT)
- RS - Ambito di trasformazione con residenza sociale
- Ambiti di competenza del Piano delle Regole**
- Territorio extraurbano
- Territorio urbano
- RS - Ambito di riqualificazione urbana con residenza sociale