


Dettaglio incrocio via Immacolata / Via da Vinci - Scala 1:200

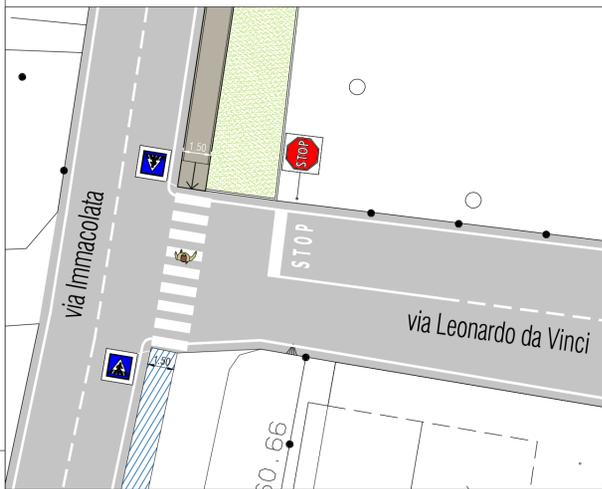

LEGENDA

- Lotto 1
- Lotto 2
- Mantenimento marciapiede/banchina esistente da riqualificare
- Passaggio carraio
- Paletti dissuasori pedonali




Vista 2



Vista 3



Vista 4

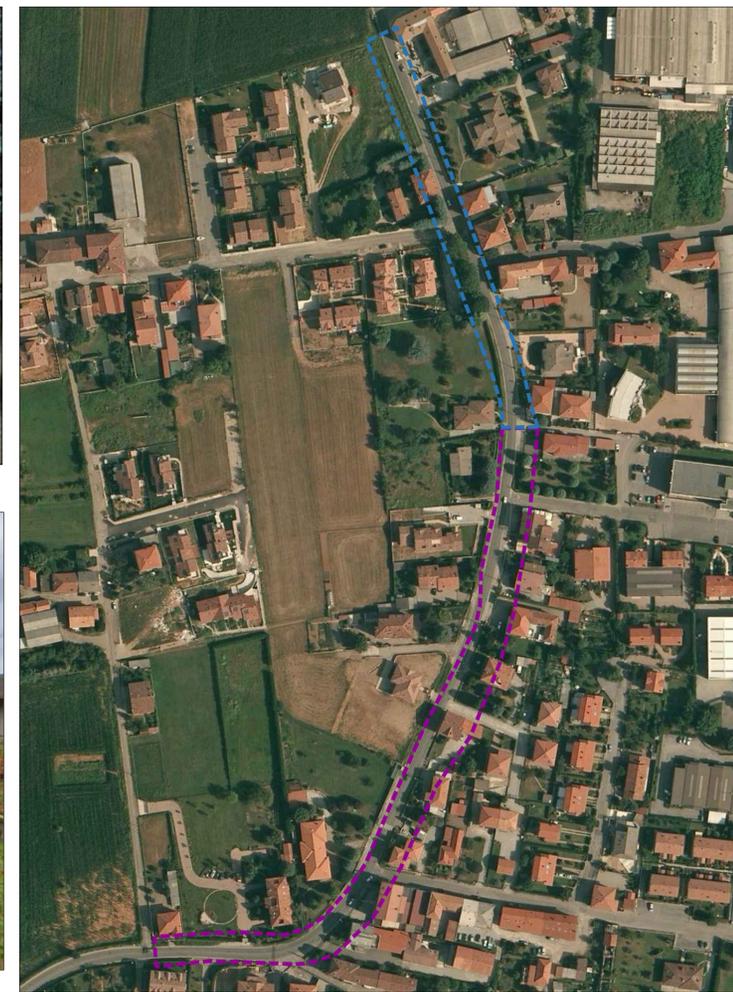

Comune di Triuggio
Provincia di Monza e della Brianza



VARIANTE
programma integrato di intervento ex scatolificio Tassi



Tavola N° 04 V V3

Riqualificazione via Immacolata- via Taverna - tratto via Don Sturzo - via Turati

Scale varie

PROGETTISTA INCARICATO:
Arch. Franco Oggioni

COMMITTENTE:
Immobiliare Onda s.r.l.

COLLABORATORI: Arch. Roberto Rubini

Agg.: Ottobre 2014

DISEGNATO DA: R.R.

CONTROLLATO DA: F.O.

Data: Luglio 2014

Commessa: 112 MB-TR

