

Pianimetria generale interrato- scala 1:500

Legenda

- Limite proprietà
- Limite PII
- Limite fascia di rispetto pozzo secondo PGT
- Limite fascia di rispetto pozzo 200 mt
- Collettore fognatura comunale
- Collettore fognatura consortile
- Rete acque nere
- Rete privata acque nere
- Rete acque nere in comune con terzi
- Rete acque nere in comune con terzi
- Parcheggi privati unità residenziale
- Parcheggio pubblico funzioni terziario/commerciale (standard)
- Parcheggio perfunzionale terziario/commerciale
- Parcheggio pubblico funzioni commerciali
- Parcheggio pubblico
- Pozzetto di ispezione
- Caditoia
- Disoleatore
- Disoleatore
- Disoleatore di pertinenza privata
- Pozzo perdente
- Silone Firenze

Comune di Triuggio
 Provincia di Monza e della Brianza



VARIANTE
programma integrato di intervento ex scatoificio Tassi

Tavola N° 09 V3

Opere di urbanizzazione primaria - piano interrato- schema rete fognaria



Scala: 1:500



PROGETTISTA INCARICATO: **COMMITTENTE:**
 Arch. Franco Oggioni **Immobiliare Onda s.r.l.**

COLLABORATORI: Arch. Roberto Rubinì **Agg.:**



DESEGNATO DA: R.R. **CONTROLLATO DA:** F.O. **Data:** Luglio 2014

Riferimento atti: ex12/31 - opere di urbanizzazione primaria - piano interrato- schema rete fognaria **Commissa:** 112-MB-TR

Fig.: 2 (disegno esecutivo) - 3 (planimetria) - 4 (sezioni) - 5 (sezioni) 

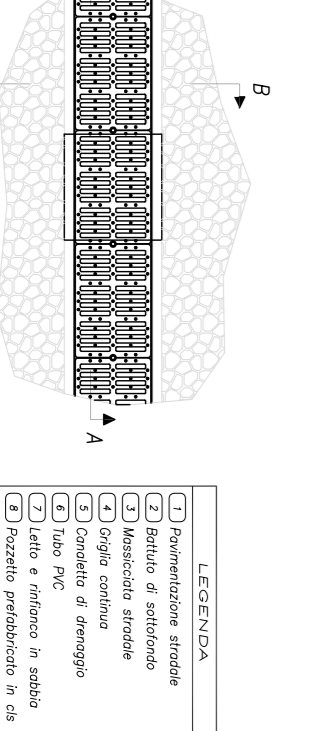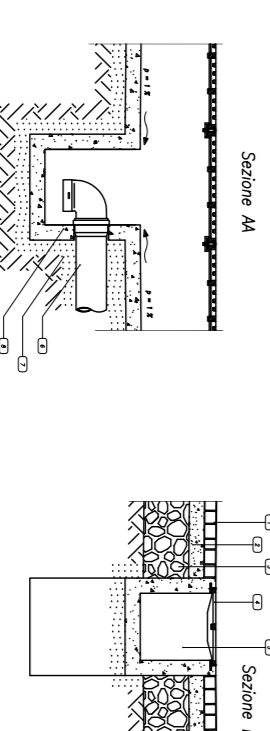



Schema cadiotia a griglia

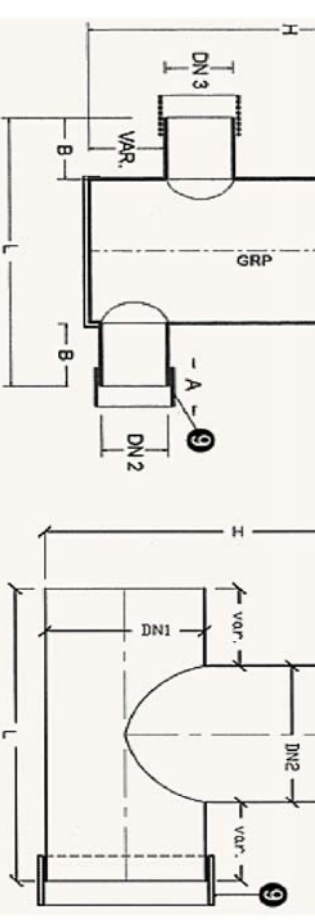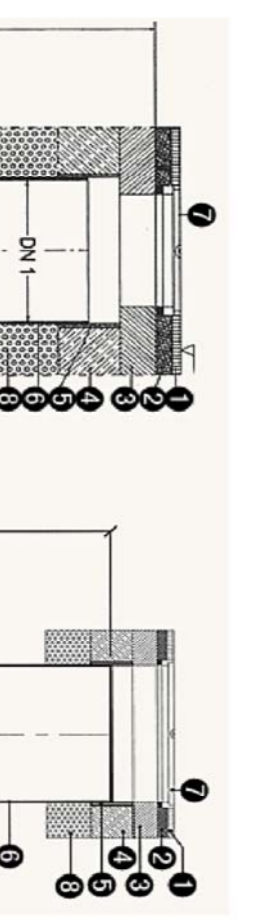



Schema pozzetto di ispezione




Impianto raccolta e riutilizzo acqua piovana

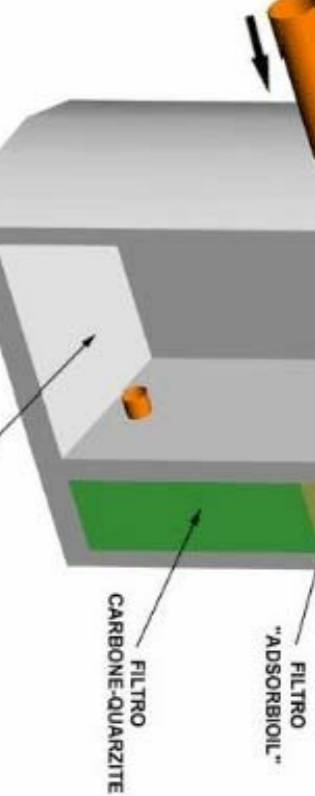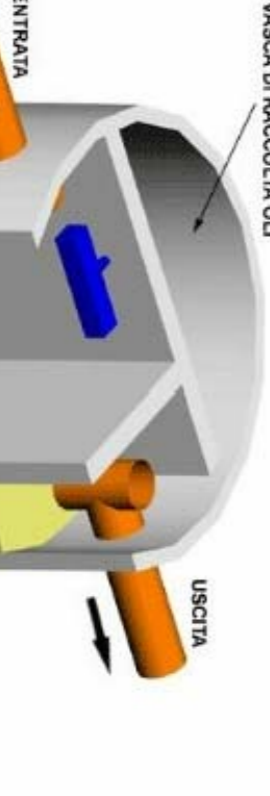


Schema funzionale disoleatore

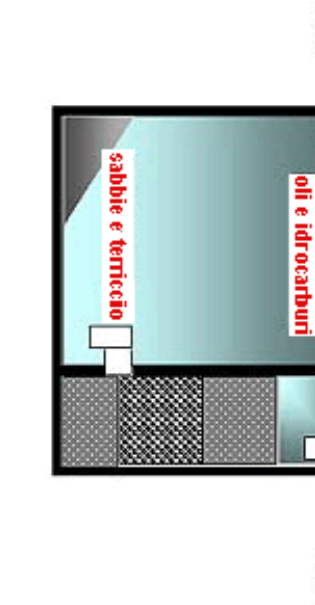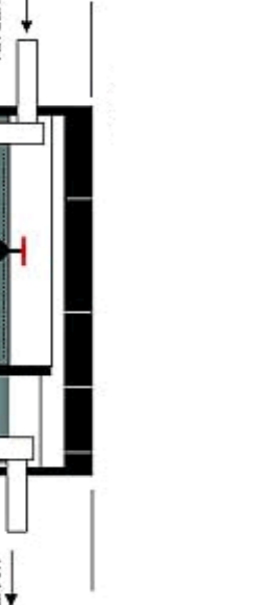

Disoleatore: sezione

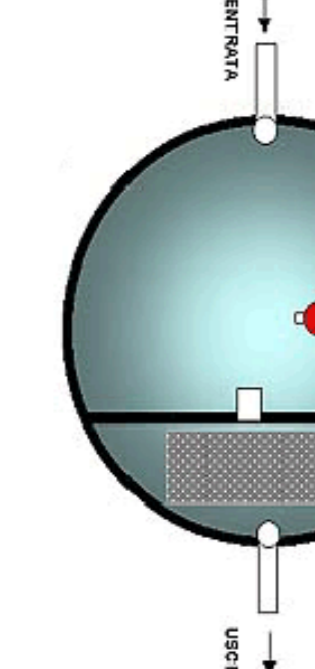

Disoleatore: pianta

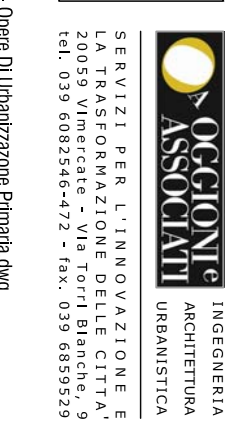

OCEANO INGENIERIA
 SERVIZI PER L'INGEGNERIA E L'ARCHITETTURA
 20093 VARESE - VIA S. PIETRO 10
 TEL. 0332 862544-4422 - FAX. 0332 862552-59