

Comune di Albate
Provincia di Monza e Brianza

VARIANTE P.G.T.
PIANO DEI SERVIZI

PdS4.8 - PIANO URBANO GENERALE DEI
SERVIZI DEL SOTTOSUOLO
Rete energia elettrica
Scala 1:5000

Ottobre 2019

Raggruppamento Temporaneo di Professionisti

Mandatario:



FABRIZIO MONZA
ARCHITETTO

Mandanti:

d.r.h.architetti
associati Arch. Sergio Dinale - Arch. Paola Rigonat Hugues

Ing. Marco Porta

Con
Arch. Helga Destro

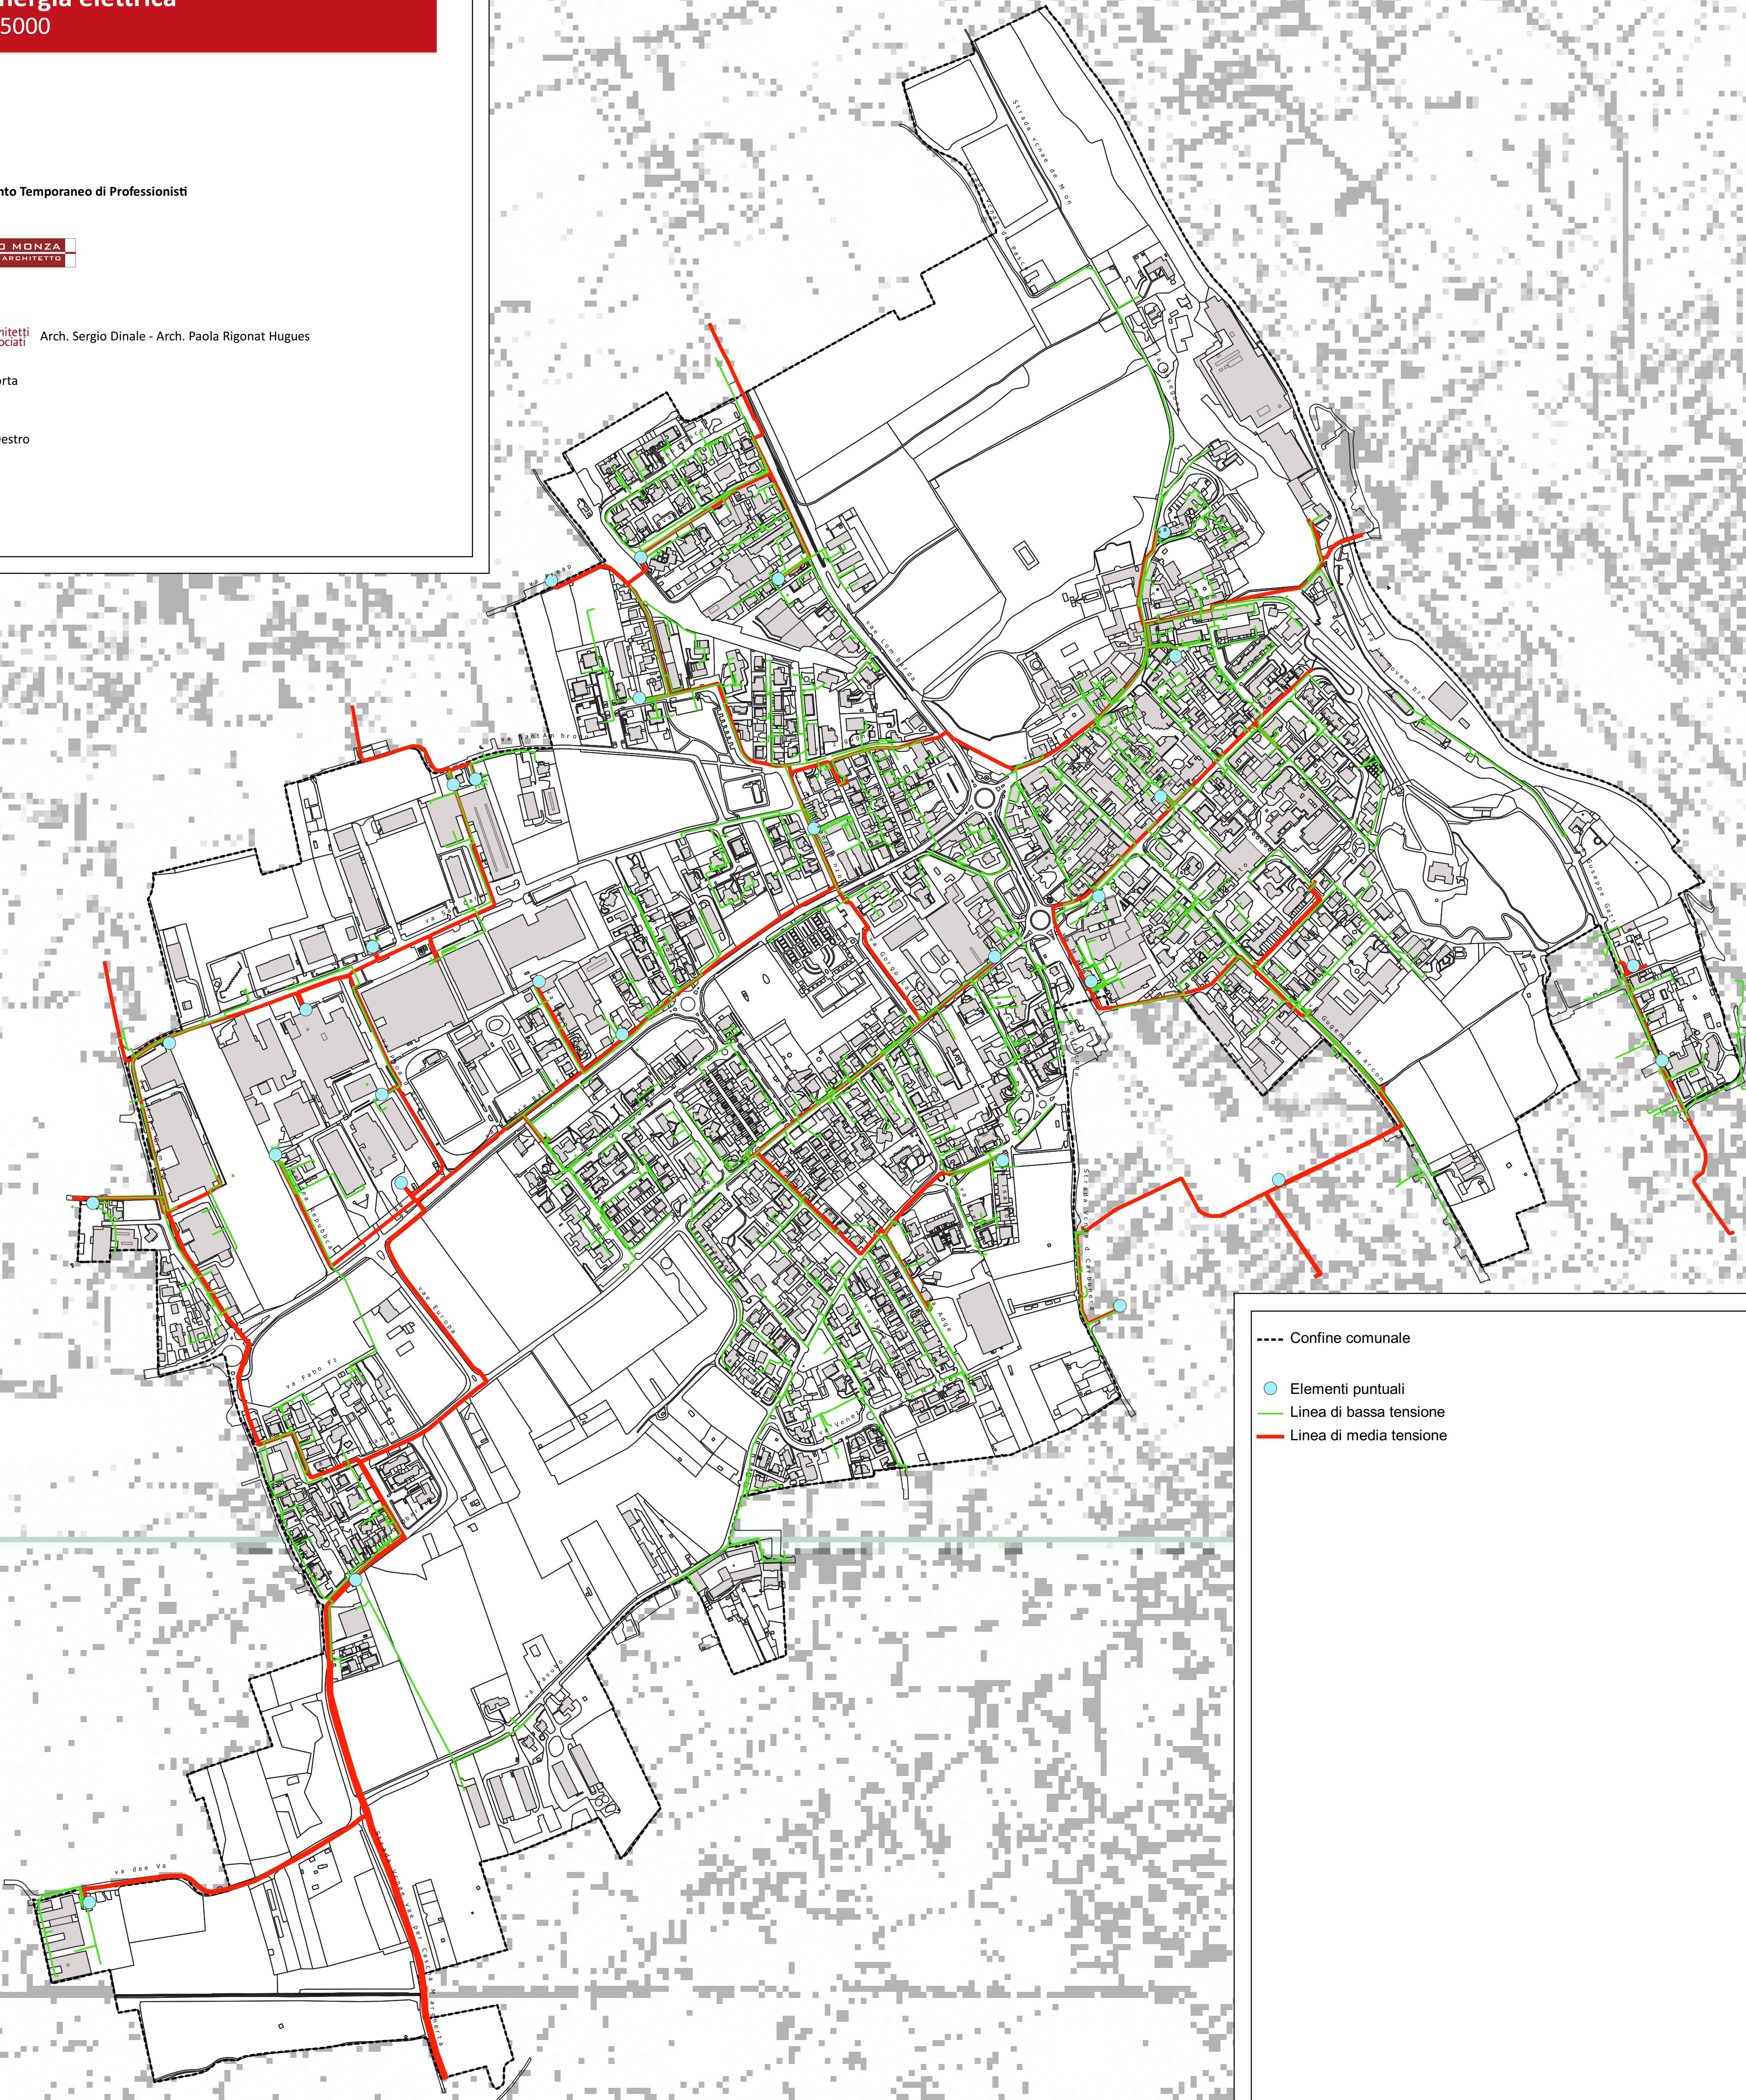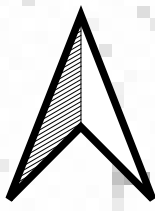

- Confine comunale
- Elementi puntuali
- Linea di bassa tensione
- Linea di media tensione