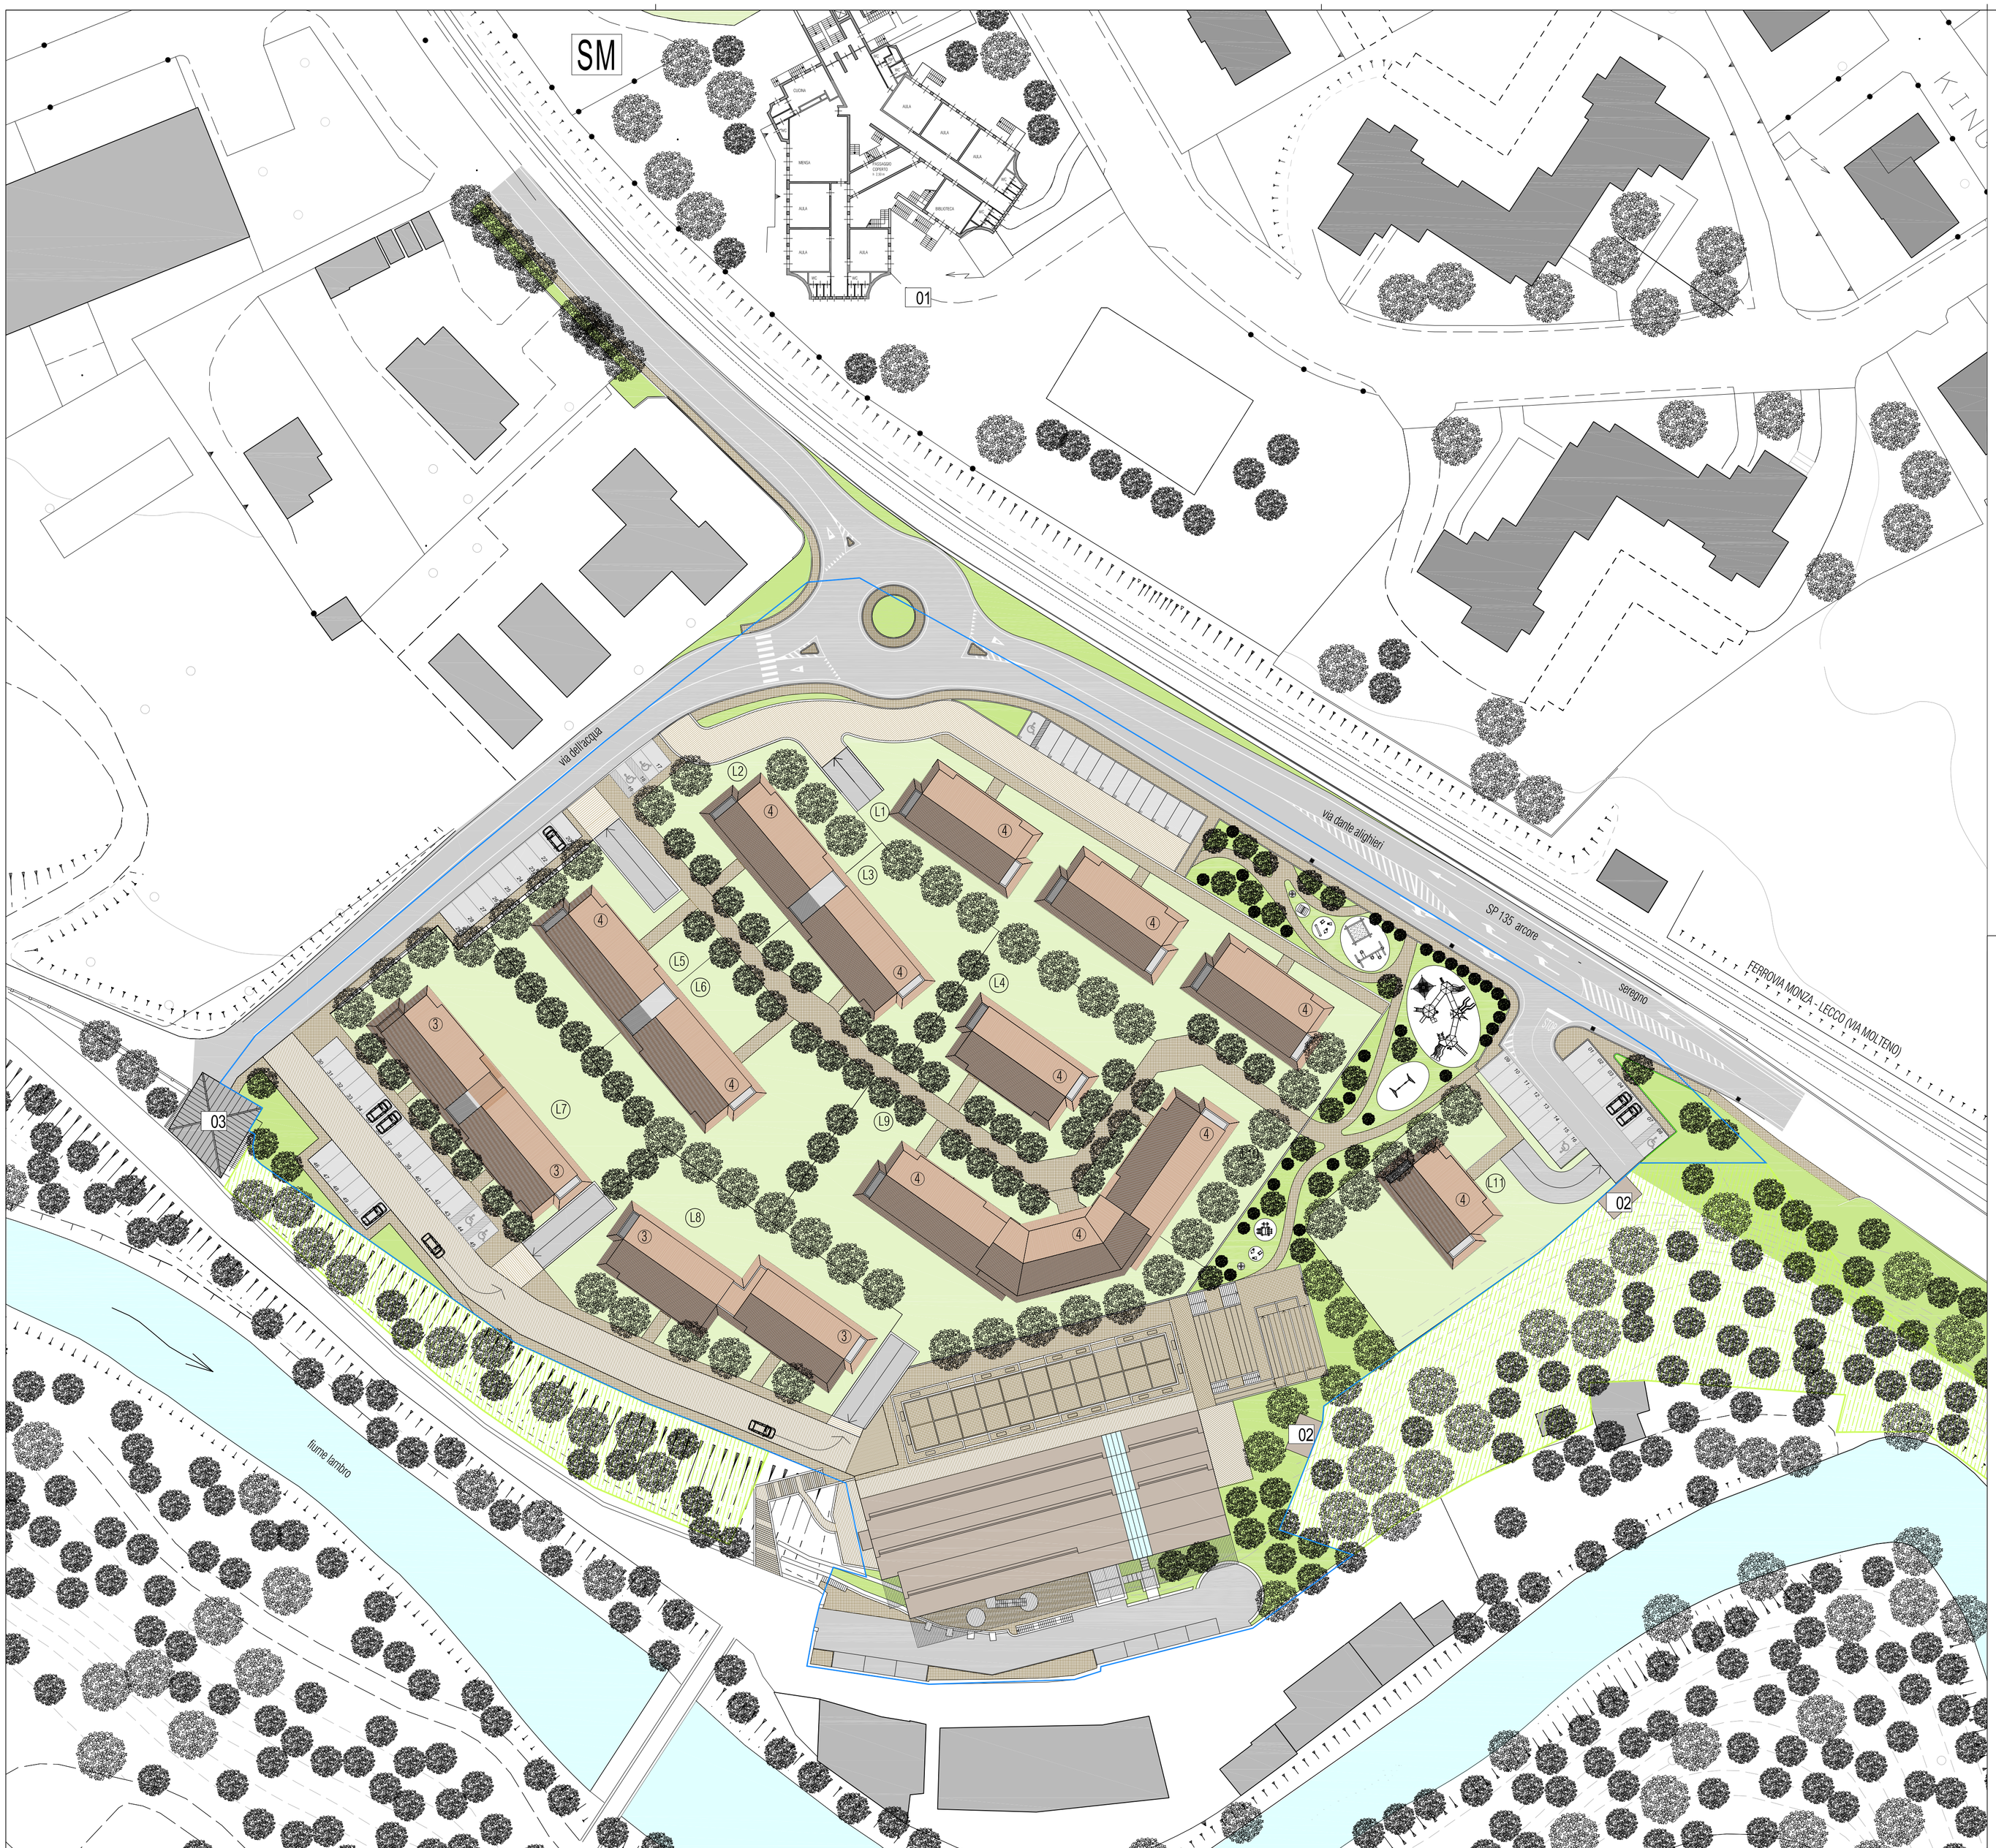

LEGENDA

- Perimetro ambito P.I.I.
- Limite distanza minima di 30 metri dal limite di occupazione della più vicina rotaia
- Ingombro indicativo dell'edificato in pianta e numero piani abitabili (4)
- Unità minime di intervento (L01)
- Parcheggi a raso
- Accessi carrai
- Percorsi pedonali pavimentati/piazza
- Aree a verde

01 Scuola media di via Kennedy

02 Cabina elettrica di progetto

03 Edificio esterno al perimetro del PII in comodato d'uso al comune

Comune di Triuggio
Provincia di Monza e della Brianza

VARIANTE
programma integrato di intervento ex scatolificio Tassi

Tavola N° 01 V3

Planivolumetrico

Scala: 1:500

PROGETTISTA INCARICATO :
Arch. Franco Oggioni

COMMITTENTE :
Immobiliare Onda s.r.l.

COLLABORATORI : Arch. Roberto Rubini

Agg.:

DISEGNATO DA : R.R. CONTROLLATO DA : F.O.

Data : Luglio 2014

Riferimento atti: ex tav.17 - planimetria di progetto

Commessa : 112 MB-TR

OGGIONI & ASSOCIATI
INGEGNERIA ARCHITETTURA URBANISTICA
SERVIZI PER L'INNOVAZIONE E LA TRASFORMAZIONE DELLE CITTA'
20559 Vimercate • Via Torri Bianche, 9
tel. 039 6082546-472 • fax. 039 6859529

File : Z:\triuggio\scatolificio_tassi\PIIIN CORSO\2014_07_07_variante_al_PII_adottato\Tavola 01 V3 - Planivolumetrico.dwg