


LEGENDA

 Perimetro del Programma Integrato di Intervento

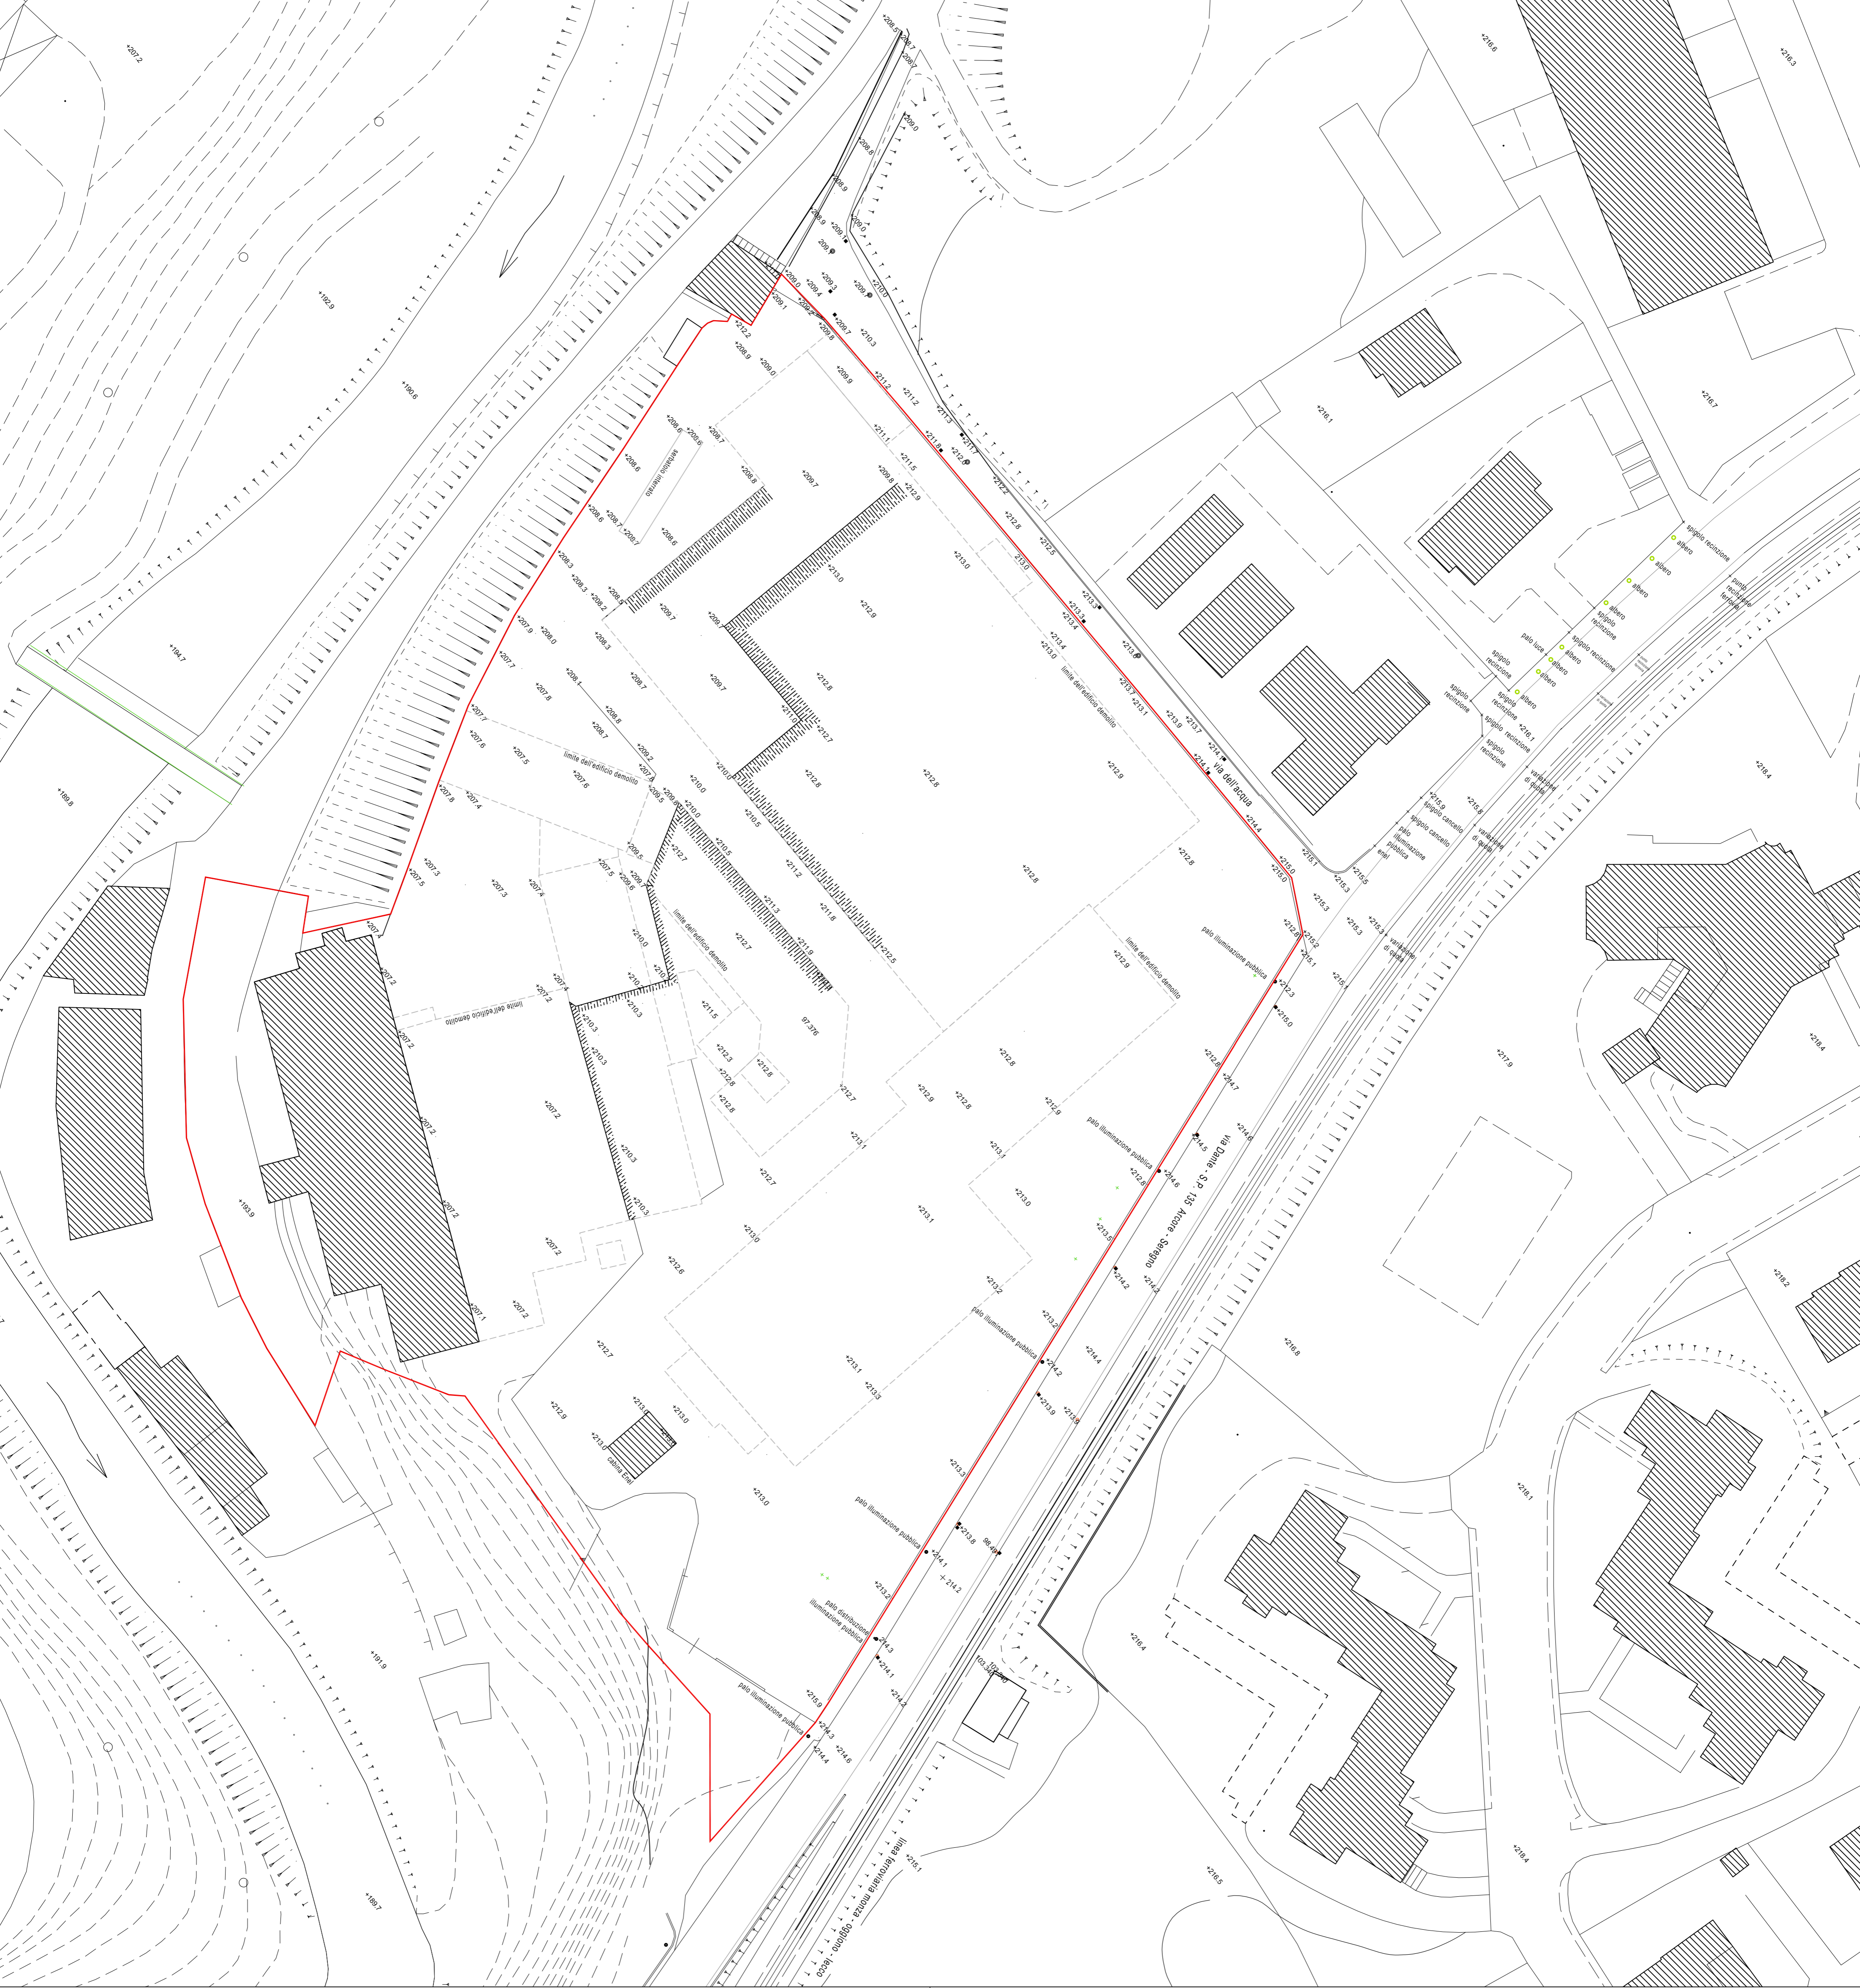


Comune di Triuggio
Provincia di Monza e della Brianza



VARIANTE
programma integrato di intervento ex scalo fittorio Tassi

Tavola N° 14 V3

Stato di fatto: rilievo quotato

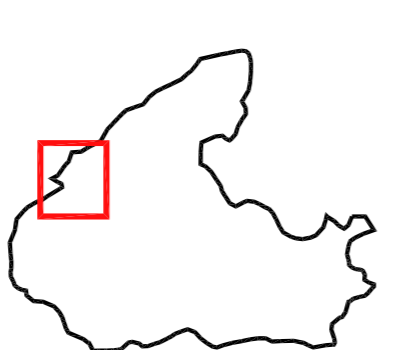

Scala: 1:500

PROGETTISTA INCARICATO:
Arch. Franco Oggioni

COMMITTENTE:
Immobiliare Onda s.r.l.

COLLABORATORI: Arch. Roberto Rubin



Agg.:

DISEGNATO DA: R.R. CONTROLLATO DA: F.O.

Data: Luglio 2014

Riferimento atti: ex.tav.02v - stato di fatto - rilievo quotato

Commissa: 112 MB-TR

 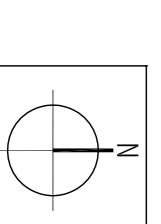

INGEGNERIA ARCHITETTURA
SERVIZI PER L'INNOVAZIONE E
20090 VIGEVANO - VIA S. PIETRO BENEDETTO, 9
041.039.60825644427 - FAX. 039.6895939

Fig.: Schilappanella, quaderno consultivo n° 2, volume di documenti n° 115 - Stato di fatto - rilievo quotato