## TRACCIATO RETI TECNOLOGICHE: Planimetria generale - Scala 1:500

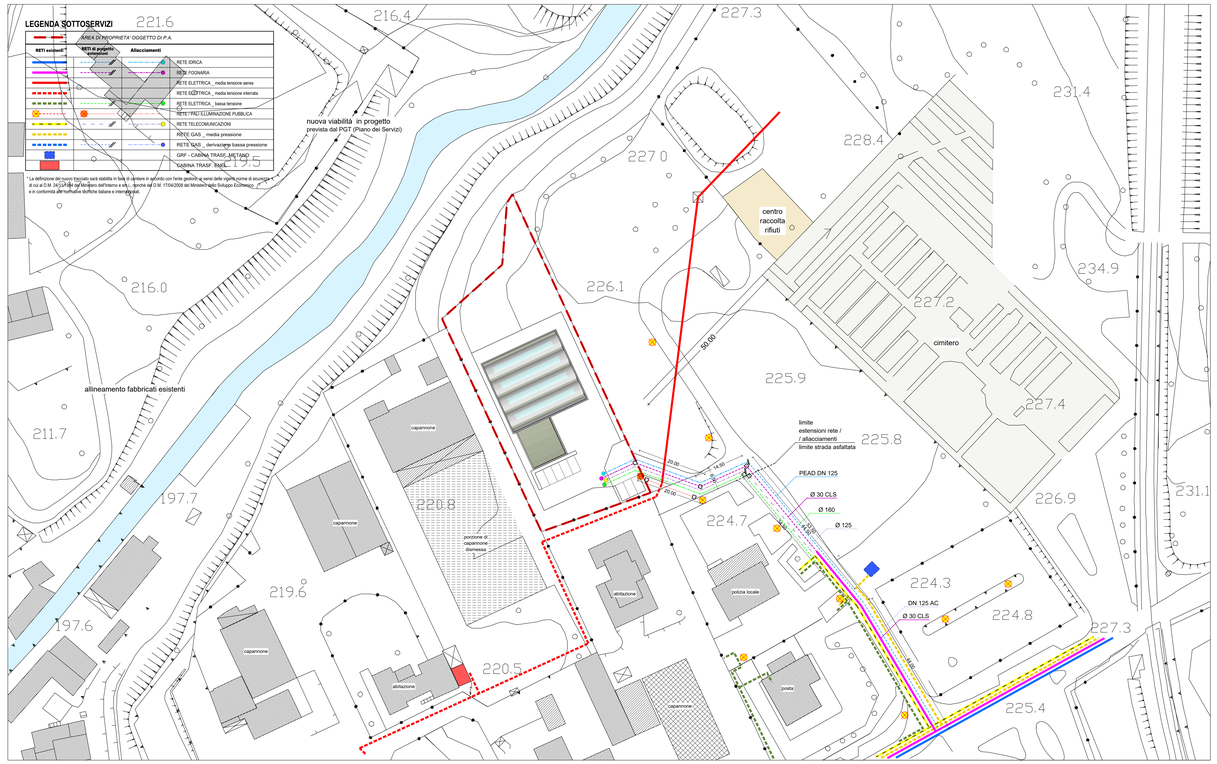
LEGENDA SOTTOSERVIZI
AREA DI PROPRIETA' OGGETTO DI P.A.
RETI esistenti *
RETI di progetto
Allacciamenti
RETE IDRICA
RETE FOGNARIA
RETE ELETTRICA_ media tensione aerea
RETE ELETTRICA_ media tensione interrata
RETE ELETTRICA_ bassa tensione
RETE PUBB.ILLUMINAZIONE PUBBLICA
RETE TELECOMUNICAZIONI
RETE GAS _ media pressione
RETE GAS _ derivazione bassa pressione
GRF - CABINA TRASF. METANO
CABINA TRASF. ENEL
* La definizione del nuovo tracciato sarà stabilita in fase di cantiere in accordo con l'ente gestore, e sarà delle reali opere come di assunzione di cui al D.M. 24/12/1993 del Ministero dell'Interno e s.m.i., decreto del D.M. 17/04/2008 del Ministero dello Sviluppo Economico
e in conformità alle normative tecniche italiane e internazionali.
nuova viabilità in progetto prevista dal PGT (Piano dei Servizi)
centro raccolta rifiuti
cimitero
allineamento fabbricati esistenti
capannone
abitazione
polizia locale
posta
limite estensioni rete / allacciamenti
limite stradale asfaltata
PEAD DN 125
Ø 30 CLS
Ø 160
Ø 125
DN 125 AC
Ø 30 CLS
50.00
20.00
14.00
20.00
6.00
4.00
3.00
3.00
3